


ZIE BIJZONDERE
VOORWAARDE(N)

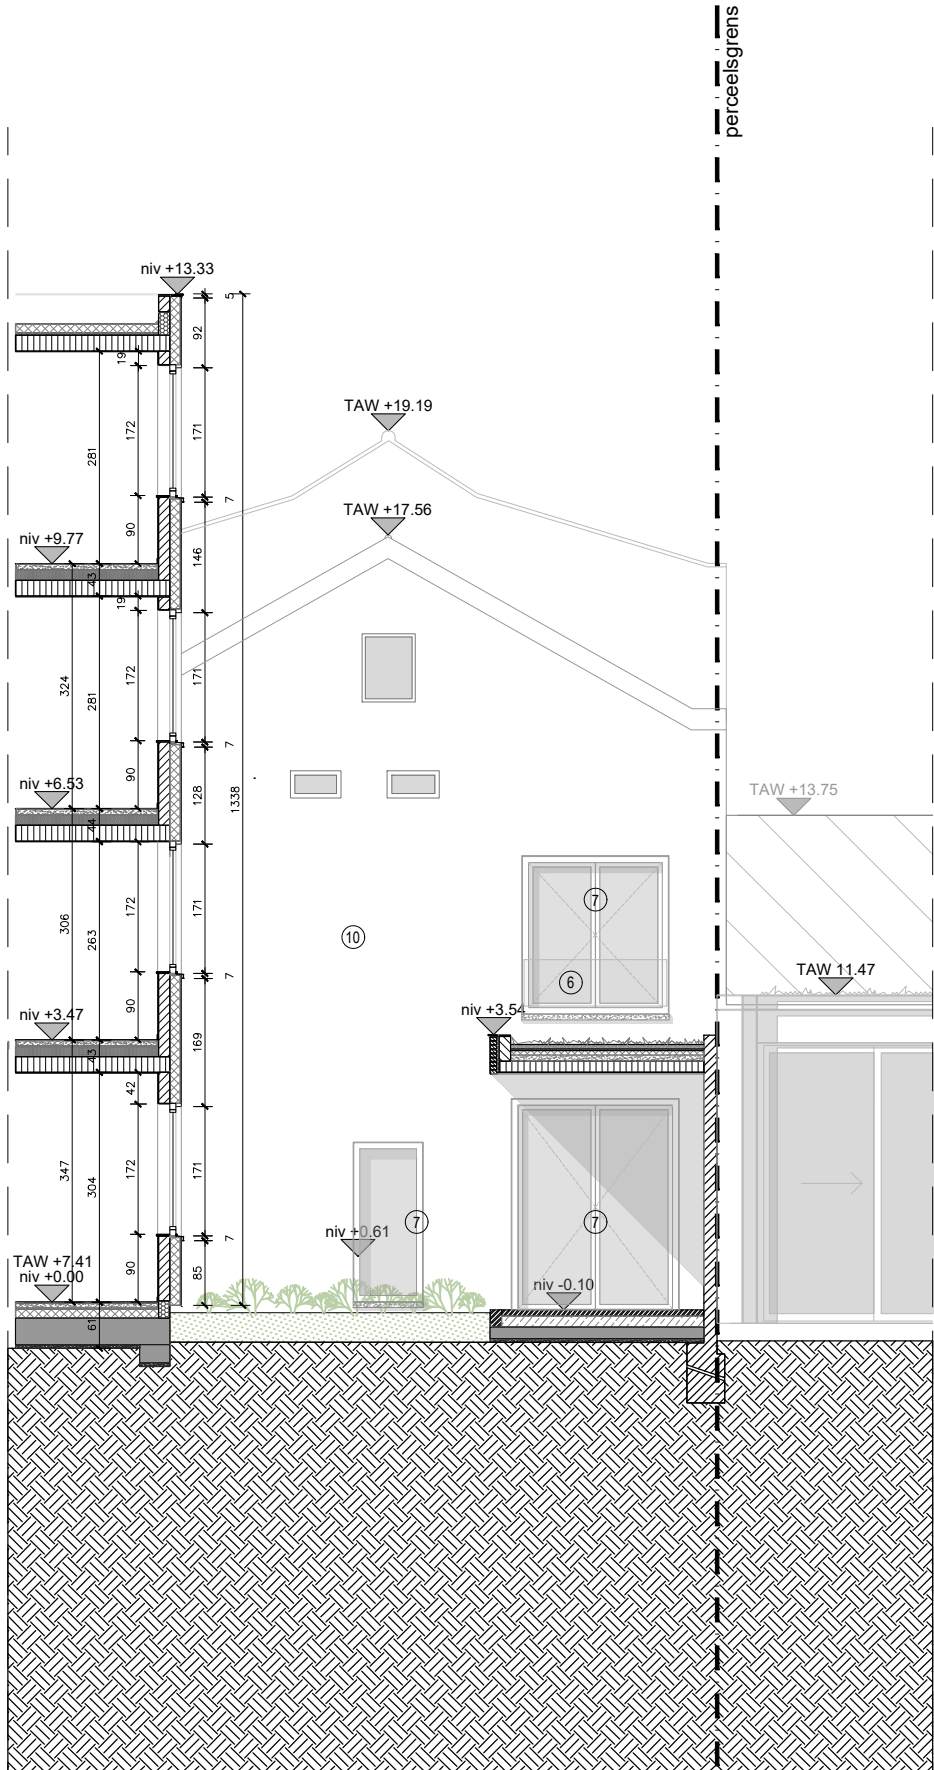

WE-S

Edmond Blockstraat 9
B-9050 GENT
T 0032/9 279 89 76
E info@we-s.be

WES

Bouwheer:
Chateau Classics nv
Kortrijksesteenweg 23/4
9830 Sint-Martens-Latem

Bouwplaats:
Hundelgemsesteenweg 169-181
Weldadigheidstraat 2 / 10-12
9050 Ledeberg

Ontwerp:

Restauratie van de historische danszaal 'Bristol', bouw van een studentenhuisvesting met 50 studentenkamers, nieuwbouw van twee rijwoningen, nieuwbouw van een meergezinswoning met 10 entiteiten en nieuwbouw van twee kantoorunits in het binnengebied na sloop van de gebouwen ter hoogte van de Hundelgemsesteenweg nrs. 169-171 en 177-181 en de Weldadigheidstraat nrs. 2 en 10-12

Datum:

11/12/2025

Plan:

Zuidwestgevel - danszaal

Schaal:

1/100

Bristol