


LOSKAAL
Chemin nr. 5

voetpad
8cm betonstraatstenen 22x22
3cm zandcementbed
15cm schraal beton

verholen goot

rijweg
20cm ter plaatse gegoten
uitgewassen beton
20cm steenslagfundering met
niet-continue korrelverdeling
20cm onderfundering type II

Tijdelijk hekwerk

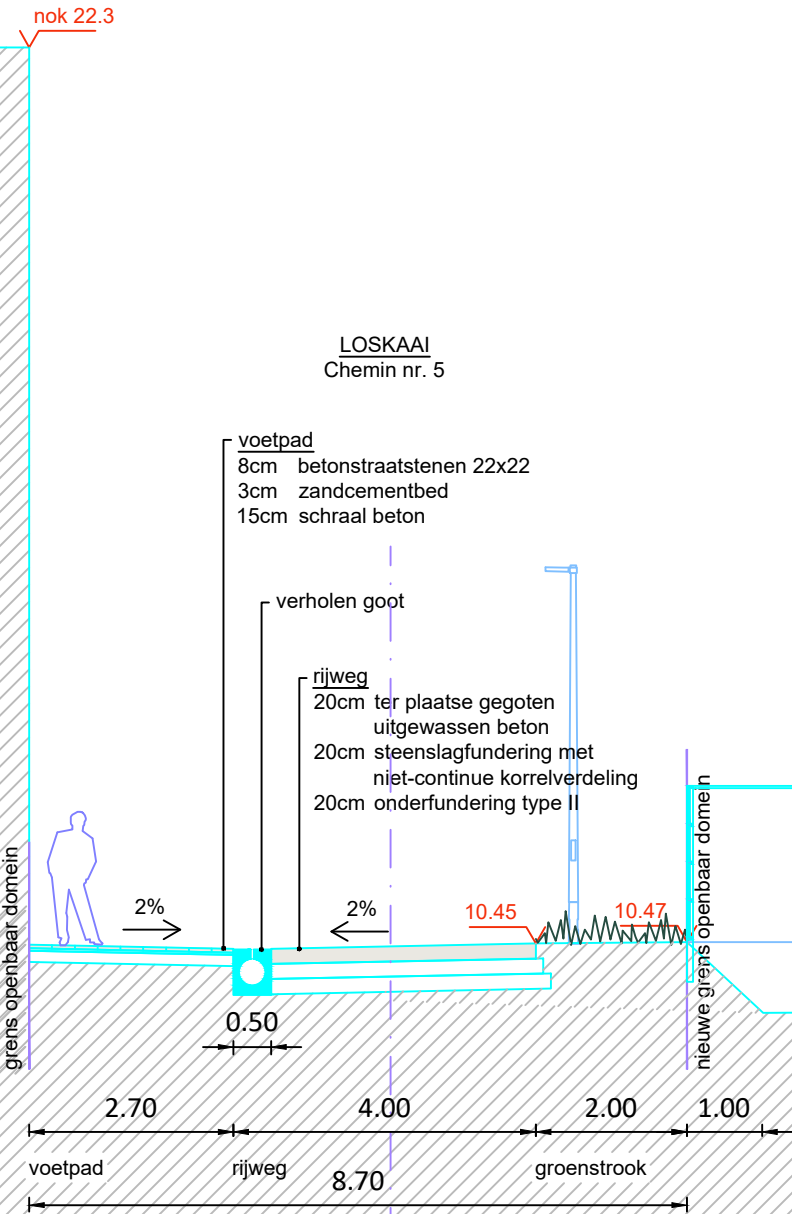

Schaal 1/100

