


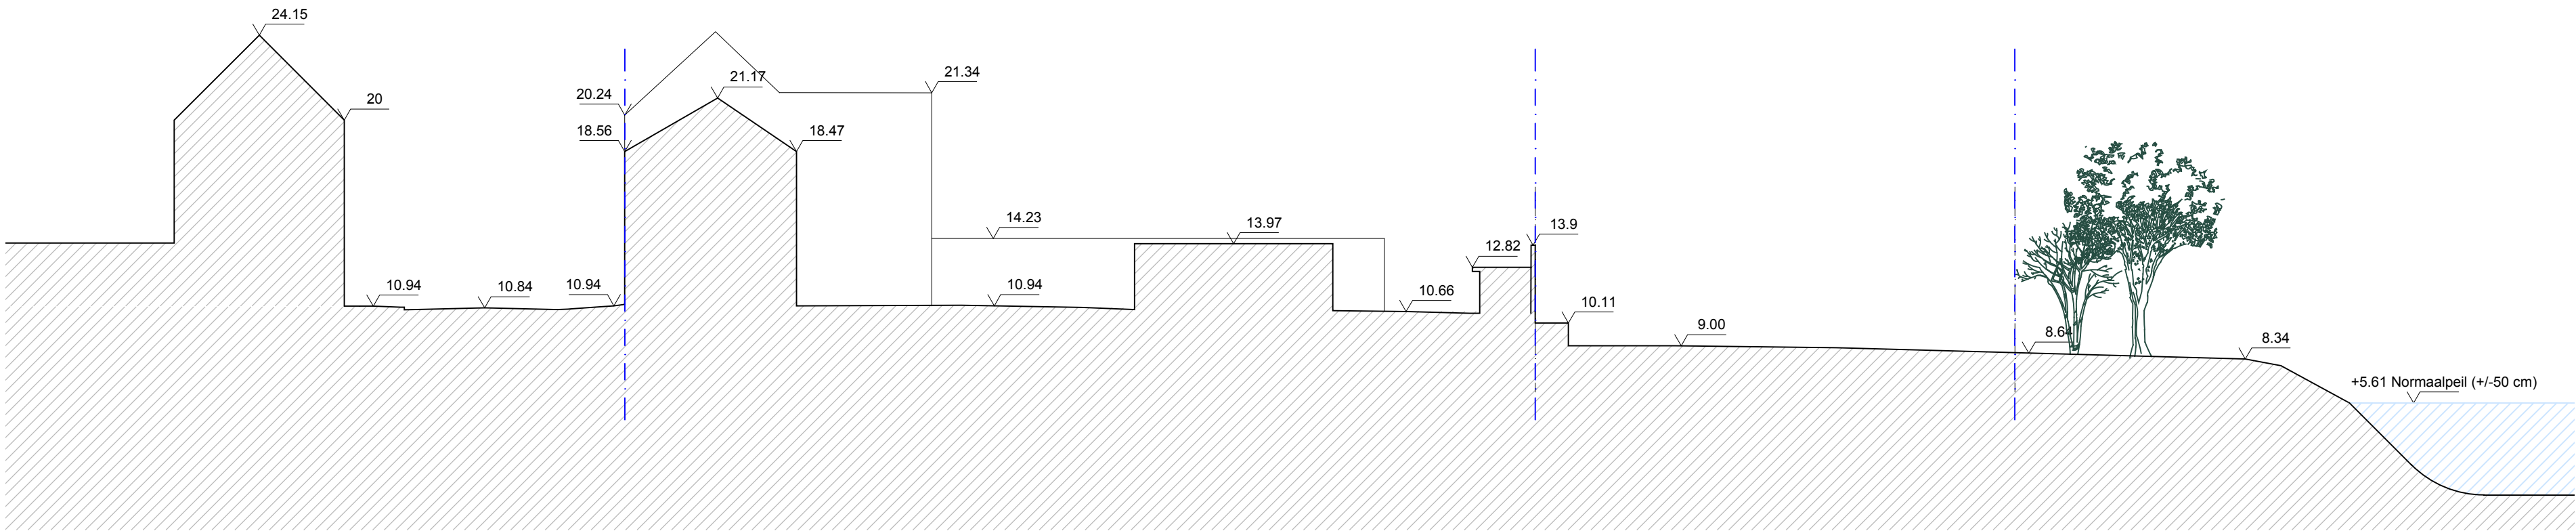

OSKAAI		Studentenhuisvesting - Loskaai 2	
OPDRACHTGEVER:	VITRUVI DEVELOPMENTS BV Ooiegemstraat 47 Meulebeke 8760	ARCHITECT:	COMPAGNIE-O ARCHITECTEN BV Sint-Baafsplein 10a Gent 9000
A_Loskaai2_T_N_02_T2		9/12/2025	schaal:

De afbeelding is een conceptuele tekening en kan afwijken van de werkelijkheid. Het is niet bedoeld als technische tekening en kan niet worden gebruikt voor juridische of andere doeleinden. De afbeelding is auteursrechtelijk beschermd door de afbeeldende partij.

Schaal 1:250