


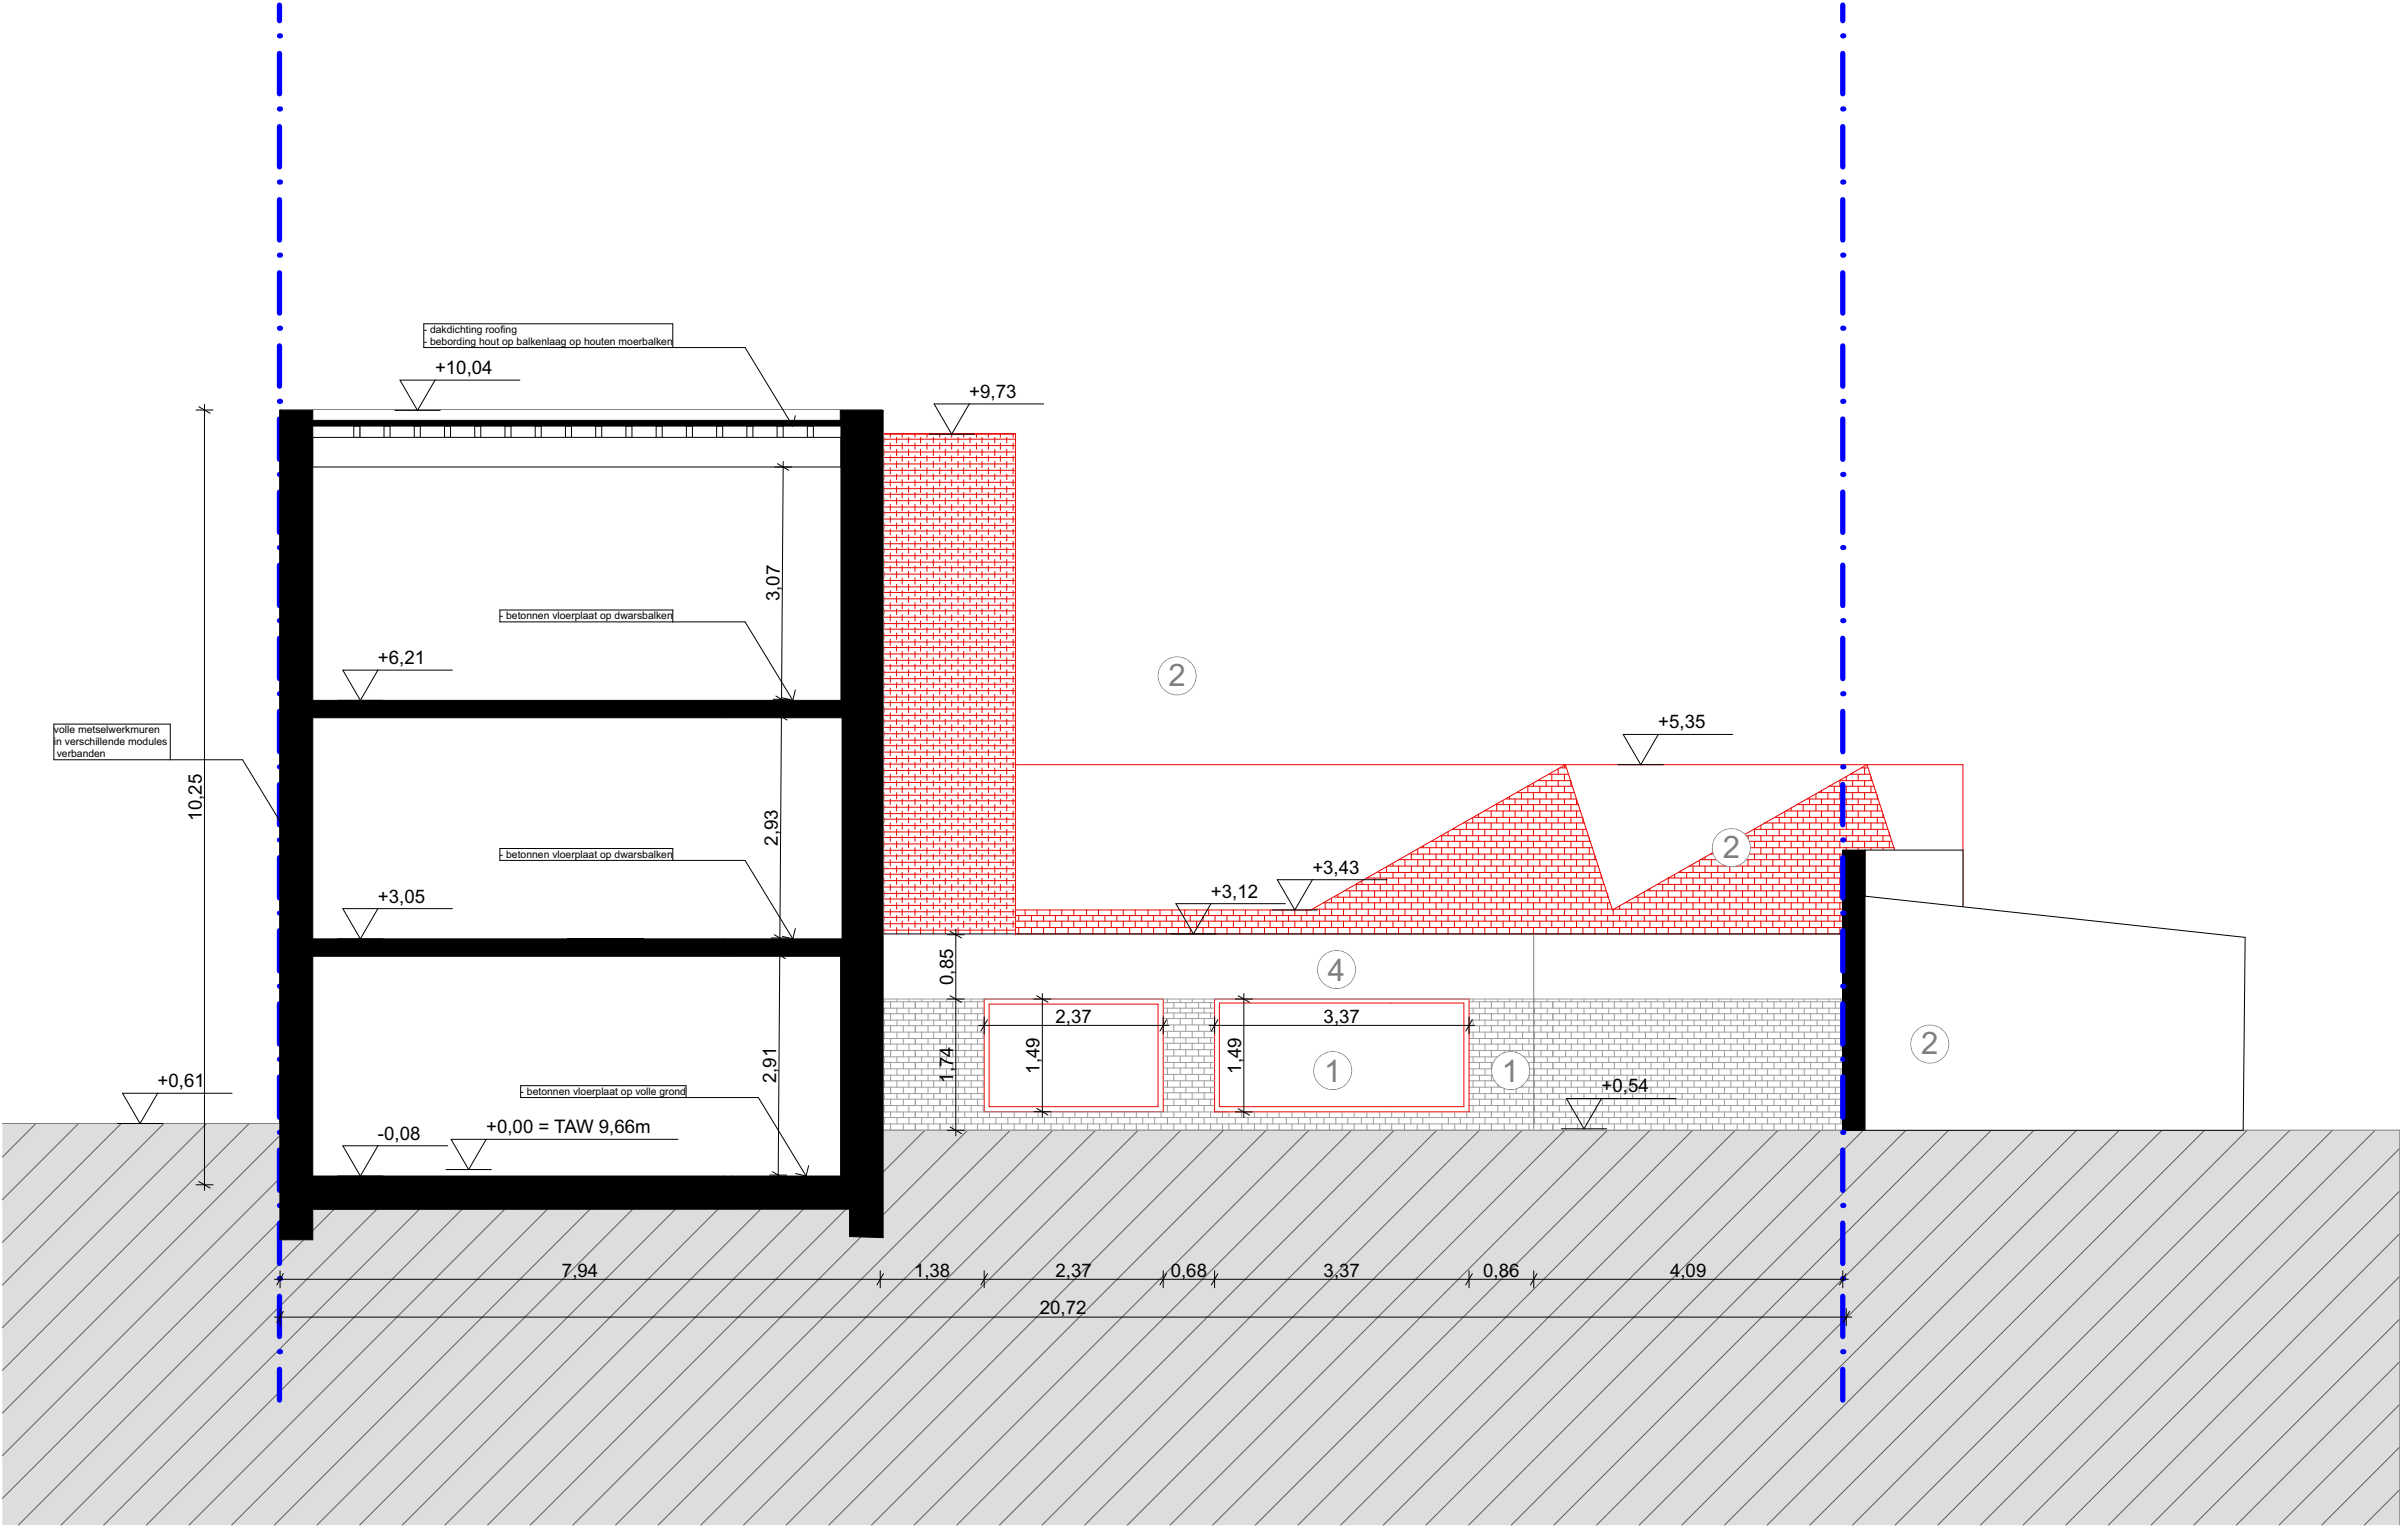

LOSKAAI		Studentenhuisvesting - Loskaai 2	
OPDRACHTGEVER:	VITRUVI DEVELOPMENTS BV Ooiegemstraat 47 Meulebeke 8760	ARCHITECT:	COMPAGNIE-O ARCHITECTEN BV Sint-Baafsplein 10a Gent 9000
BA_Loskaai2_ G_B_1_NO1	9/12/2025	schaal:	

De op dit document weergegeven grafische, metrische en tekstuele informatie wordt ter informatieve titel verstrekt teneinde de uitvoerder een zo goed mogelijk inzicht te geven in het beoogde resultaat. De blijft de verantwoordelijkheid van de uitvoerder. Alle maataanduidingen op dit document zijn als relatief aan de werkelijke situatie te begrijpen en dienen voorafgaandelijk uitvoering gecontroleerd.

