



DETAIL UITMONDING BUIS IN WATERLOOP

GRONDPLAN

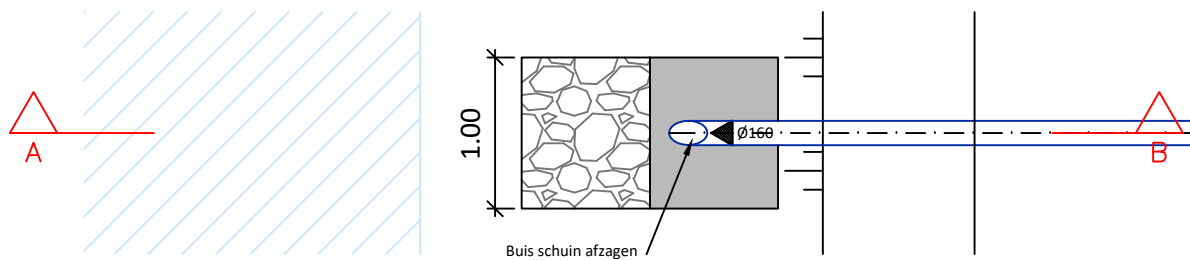

DOORSNEDE A-B

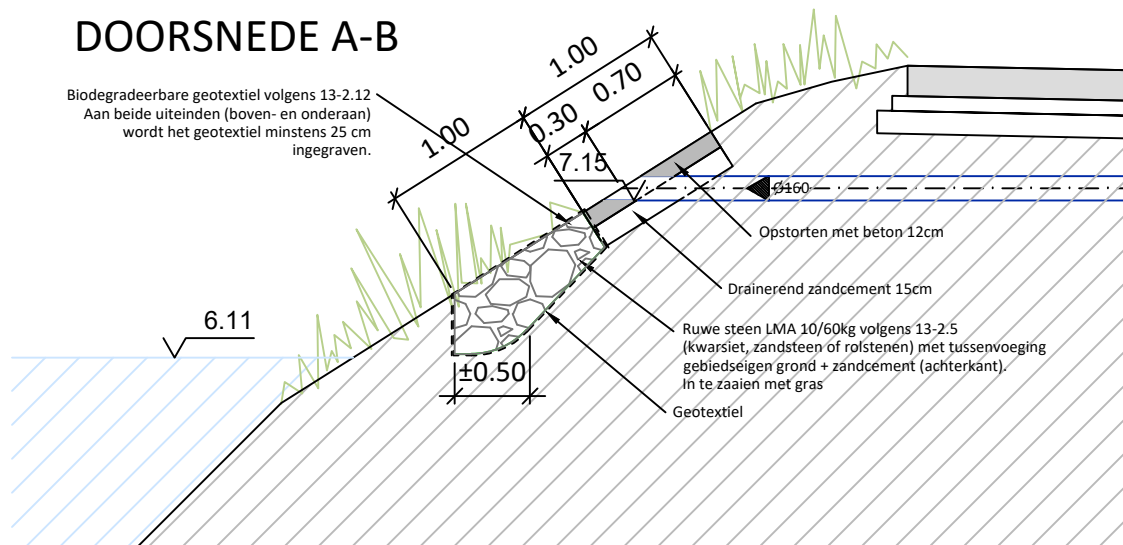

Schaal 1/50



Extra_C_aansluiting op waterloop