

655P

20



te behouden gebouw

te behouden grasperk

bebouwing (kadastraal)

serre

erdienstbaarheidszone recht van doorgang

viaduct autosnelweg B401

projectzone

grens (kadastraal)

wegrand (kadastraal)

rand groen

boordsteen + greppel

rand verharding

afsluiting

muurafsluiting

bestaande te behouden haag

kruin talud

kadastraal perceelnummer

huisnummer

verlichtingspaal

IP - MV: 8.39
a, x: 7.22 - Ø400
b: 7.29 - Ø200
c: 7.77 - Ø150



bestaande riooldeksel RDWA + peilen

vloerpas (T.A.W.)

bestaande maaiveldpeil (TAW)

anti-parkeerpaal

bestaande boom, te behouden

straatkap nuts gas / water / divers

bord signalisatie

straatkolk

foto aanduiding

bestaande verlichtingspaal - te behouden

bestaande verlichtingspaal - te verplaatsen

Te slopen



te slopen bebouwing

te slopen overkapping

te slopen verhardingen

rand te slopen verharding

te rooien haag

te slopen muurafsluiting

op te breken asfaltverharding

op te breken steenslagverharding

op te breken betontegels

op te breken betonstraatstenen

op te breken cementbetonverharding

te rooien boom

vergunningsplichtig = vanaf Ø 30cm of 1m omtrek op 1m

te rooien leibomen

te verwijderen afsluitingen


op te breken private inspectieput

te verplaatsen verlichtingspaal

LEGENDE BESTAANDE TOESTAND

Adres: Hundelgemsesteenweg - Frans De Mildreef te 9050 Gent
Kadastrale ligging: 20e afd. Ledeberg - sectie A - nrs. 409M2, 409N2, 410W, 410Y, 418C, 418H, 441A2, 441C2, 442G8, 437V, 438V, 506C, 506D
Plannummer: BA_SLOOP_L_B_LEGENDE BESTAANDE TOESTAND

Schaal 1 / 250

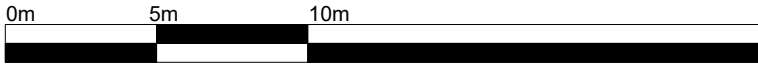

Afstanden weergegeven in meter. Alle hoogtes op plan zijn T.A.W.-hoogtes.