


LENGTEPROFIEL 02

Hsch 1/100
Lsch 1/100
Vvlak 5.00 T.A.W.

ONTWERP	BESTAAND	NR. DWARSPROFIEL
		CUMULAFST. DWARSPROFIEL
		MAAIVELDPEIL
	ONTWERP	CUMULAFSTAND
		TUSSENAFSTAND
		MAAIVELDPEIL
	ONTWERP	CUMULAFSTAND
		TUSSENAFSTAND

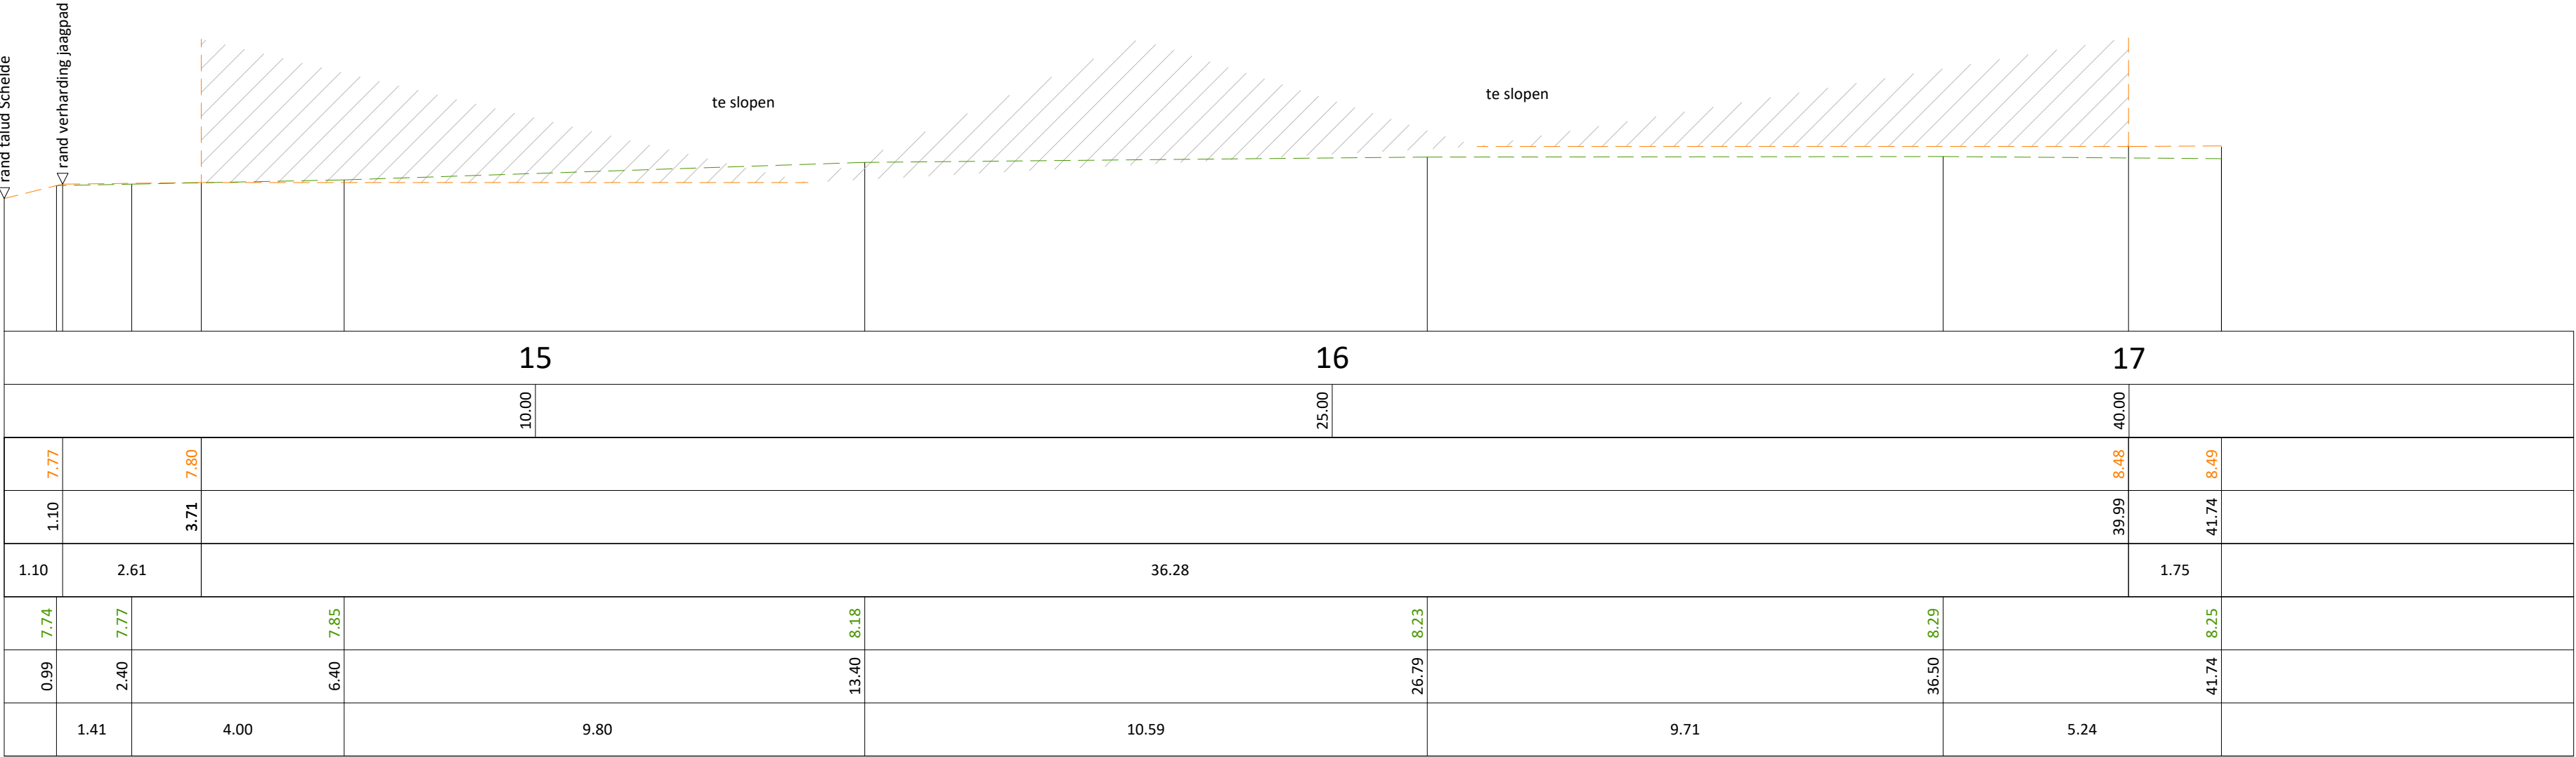

LENGTEPROFIEL 2

Adres: Hundelgemsesteenweg - Frans De Mildreef te 9050 Gent

Kadastrale ligging: 20e afd. Ledeberg - sectie A - nrs. 409M2, 409N2, 410W, 410Y, 418C, 418H, 441A2, 441C2, 442G8, 437V, 438V, 506C, 506D

Plannummer: BA_WEGENIS_PRL_BN_LENGTEPROFIEL 2

Schaal 1 / 100

0m 1m 2m 3m 4m 5m 10m

Afstanden weergegeven in meter. Alle hoogtes op plan zijn T.A.W.-hoogtes.