



X: dak met rode pannen
 O: gevelsteen gips
 R: ramen
 D: deur

**ZIE BIJZONDERE
VOORWAARDE(N)**

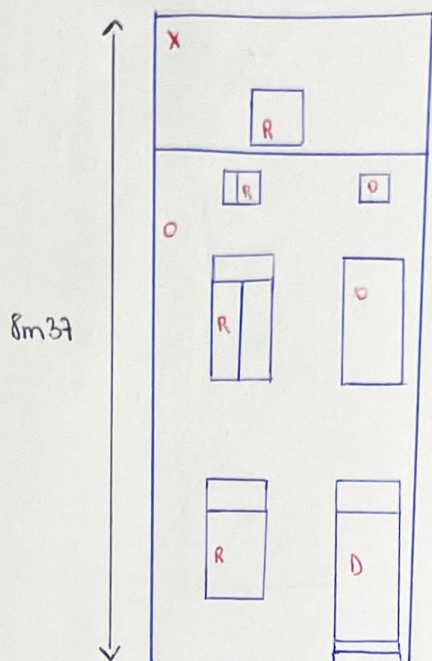

schaal 1/100

X: dak in Konamie stormpan 44 rood
 O: 14cm EPS isolatie + bordeaux oepi 1cm afwerking
 R: ramen
 D: deur

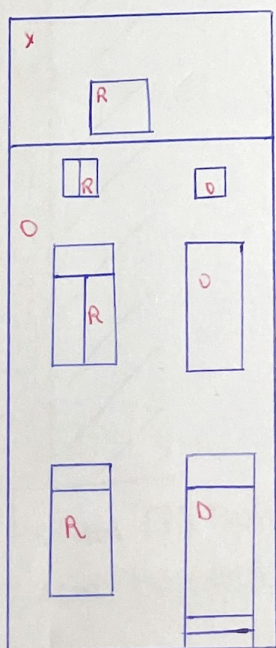

schaal 1/100