



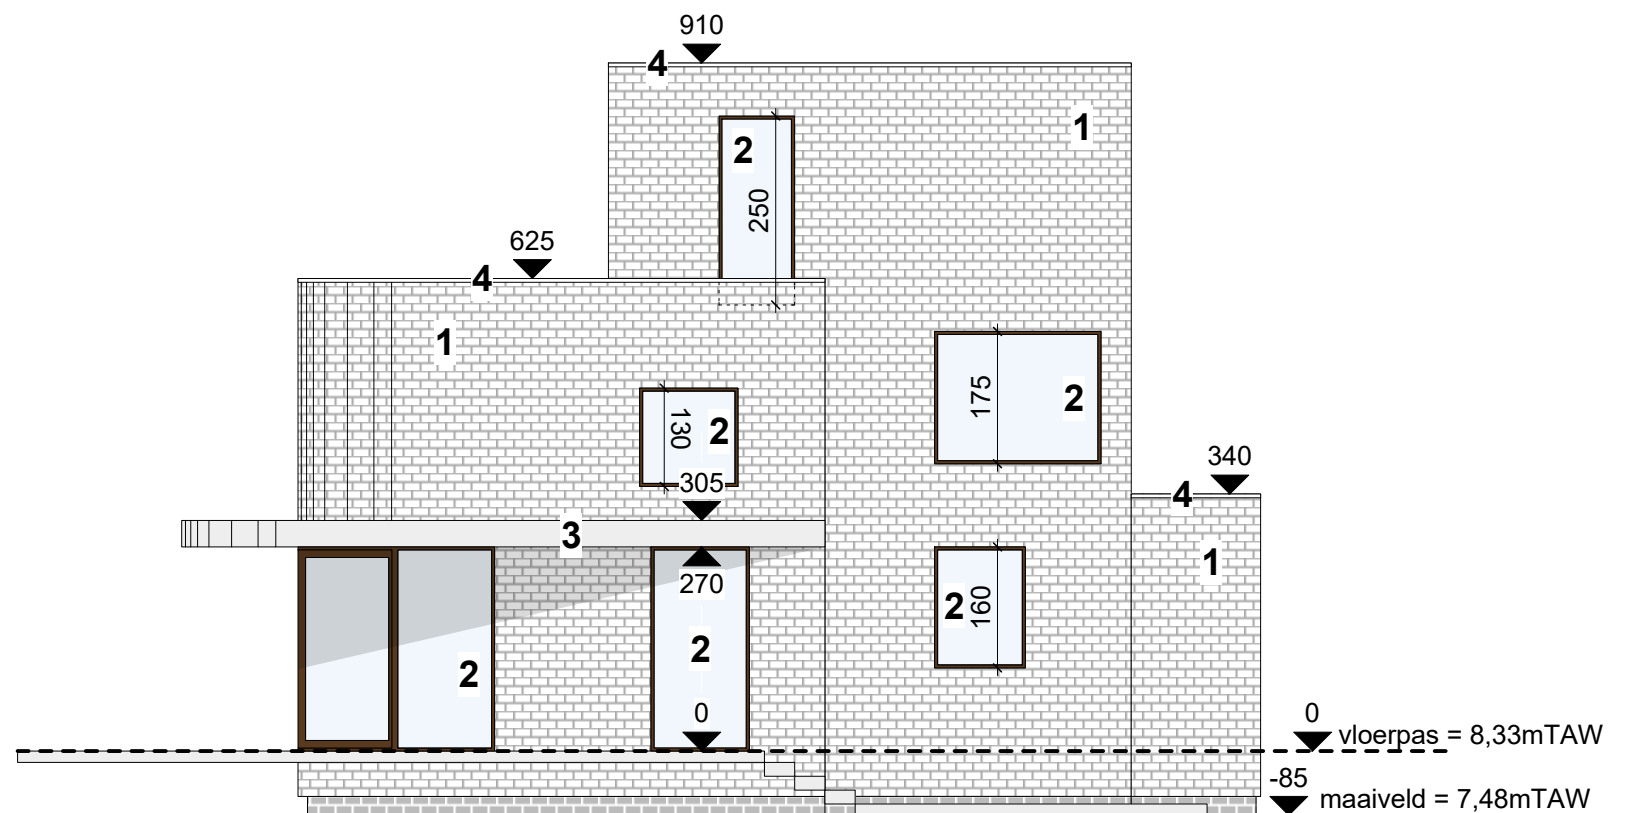

- 1 gevelsteen, lichtgrijs
- 2 aluminium buitenschrijnwerk, donkerbruin/brons
- 3 beton in zicht
- 4 aluminium dakranden, donkerbruin/brons

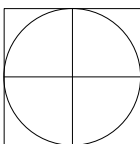

ZUIDGEVEL WONING 1  
SCHAAL 1:100

Goedlevenstraat 118, 9041 Gent