


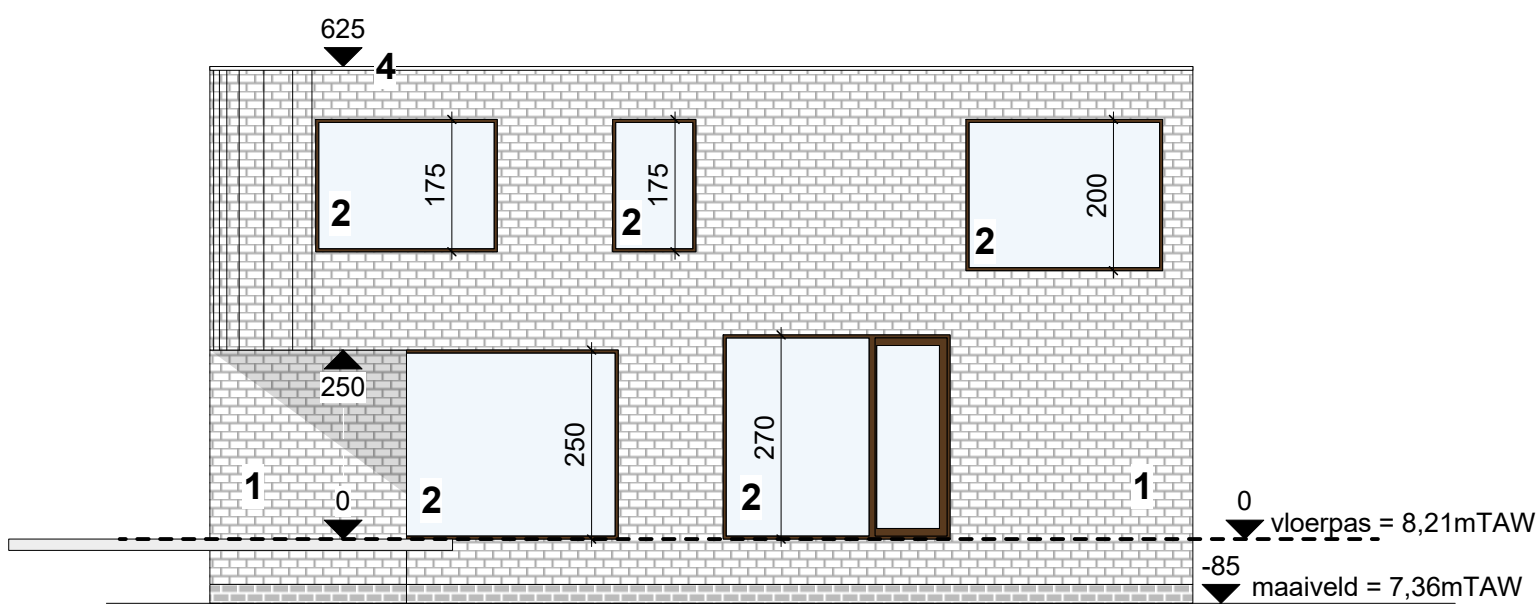

- 1 gevelsteen, lichtgrijs
- 2 aluminium buitenschrijnwerk, donkerbruin/brons
- 3 beton in zicht
- 4 aluminium dakranden, donkerbruin/brons

