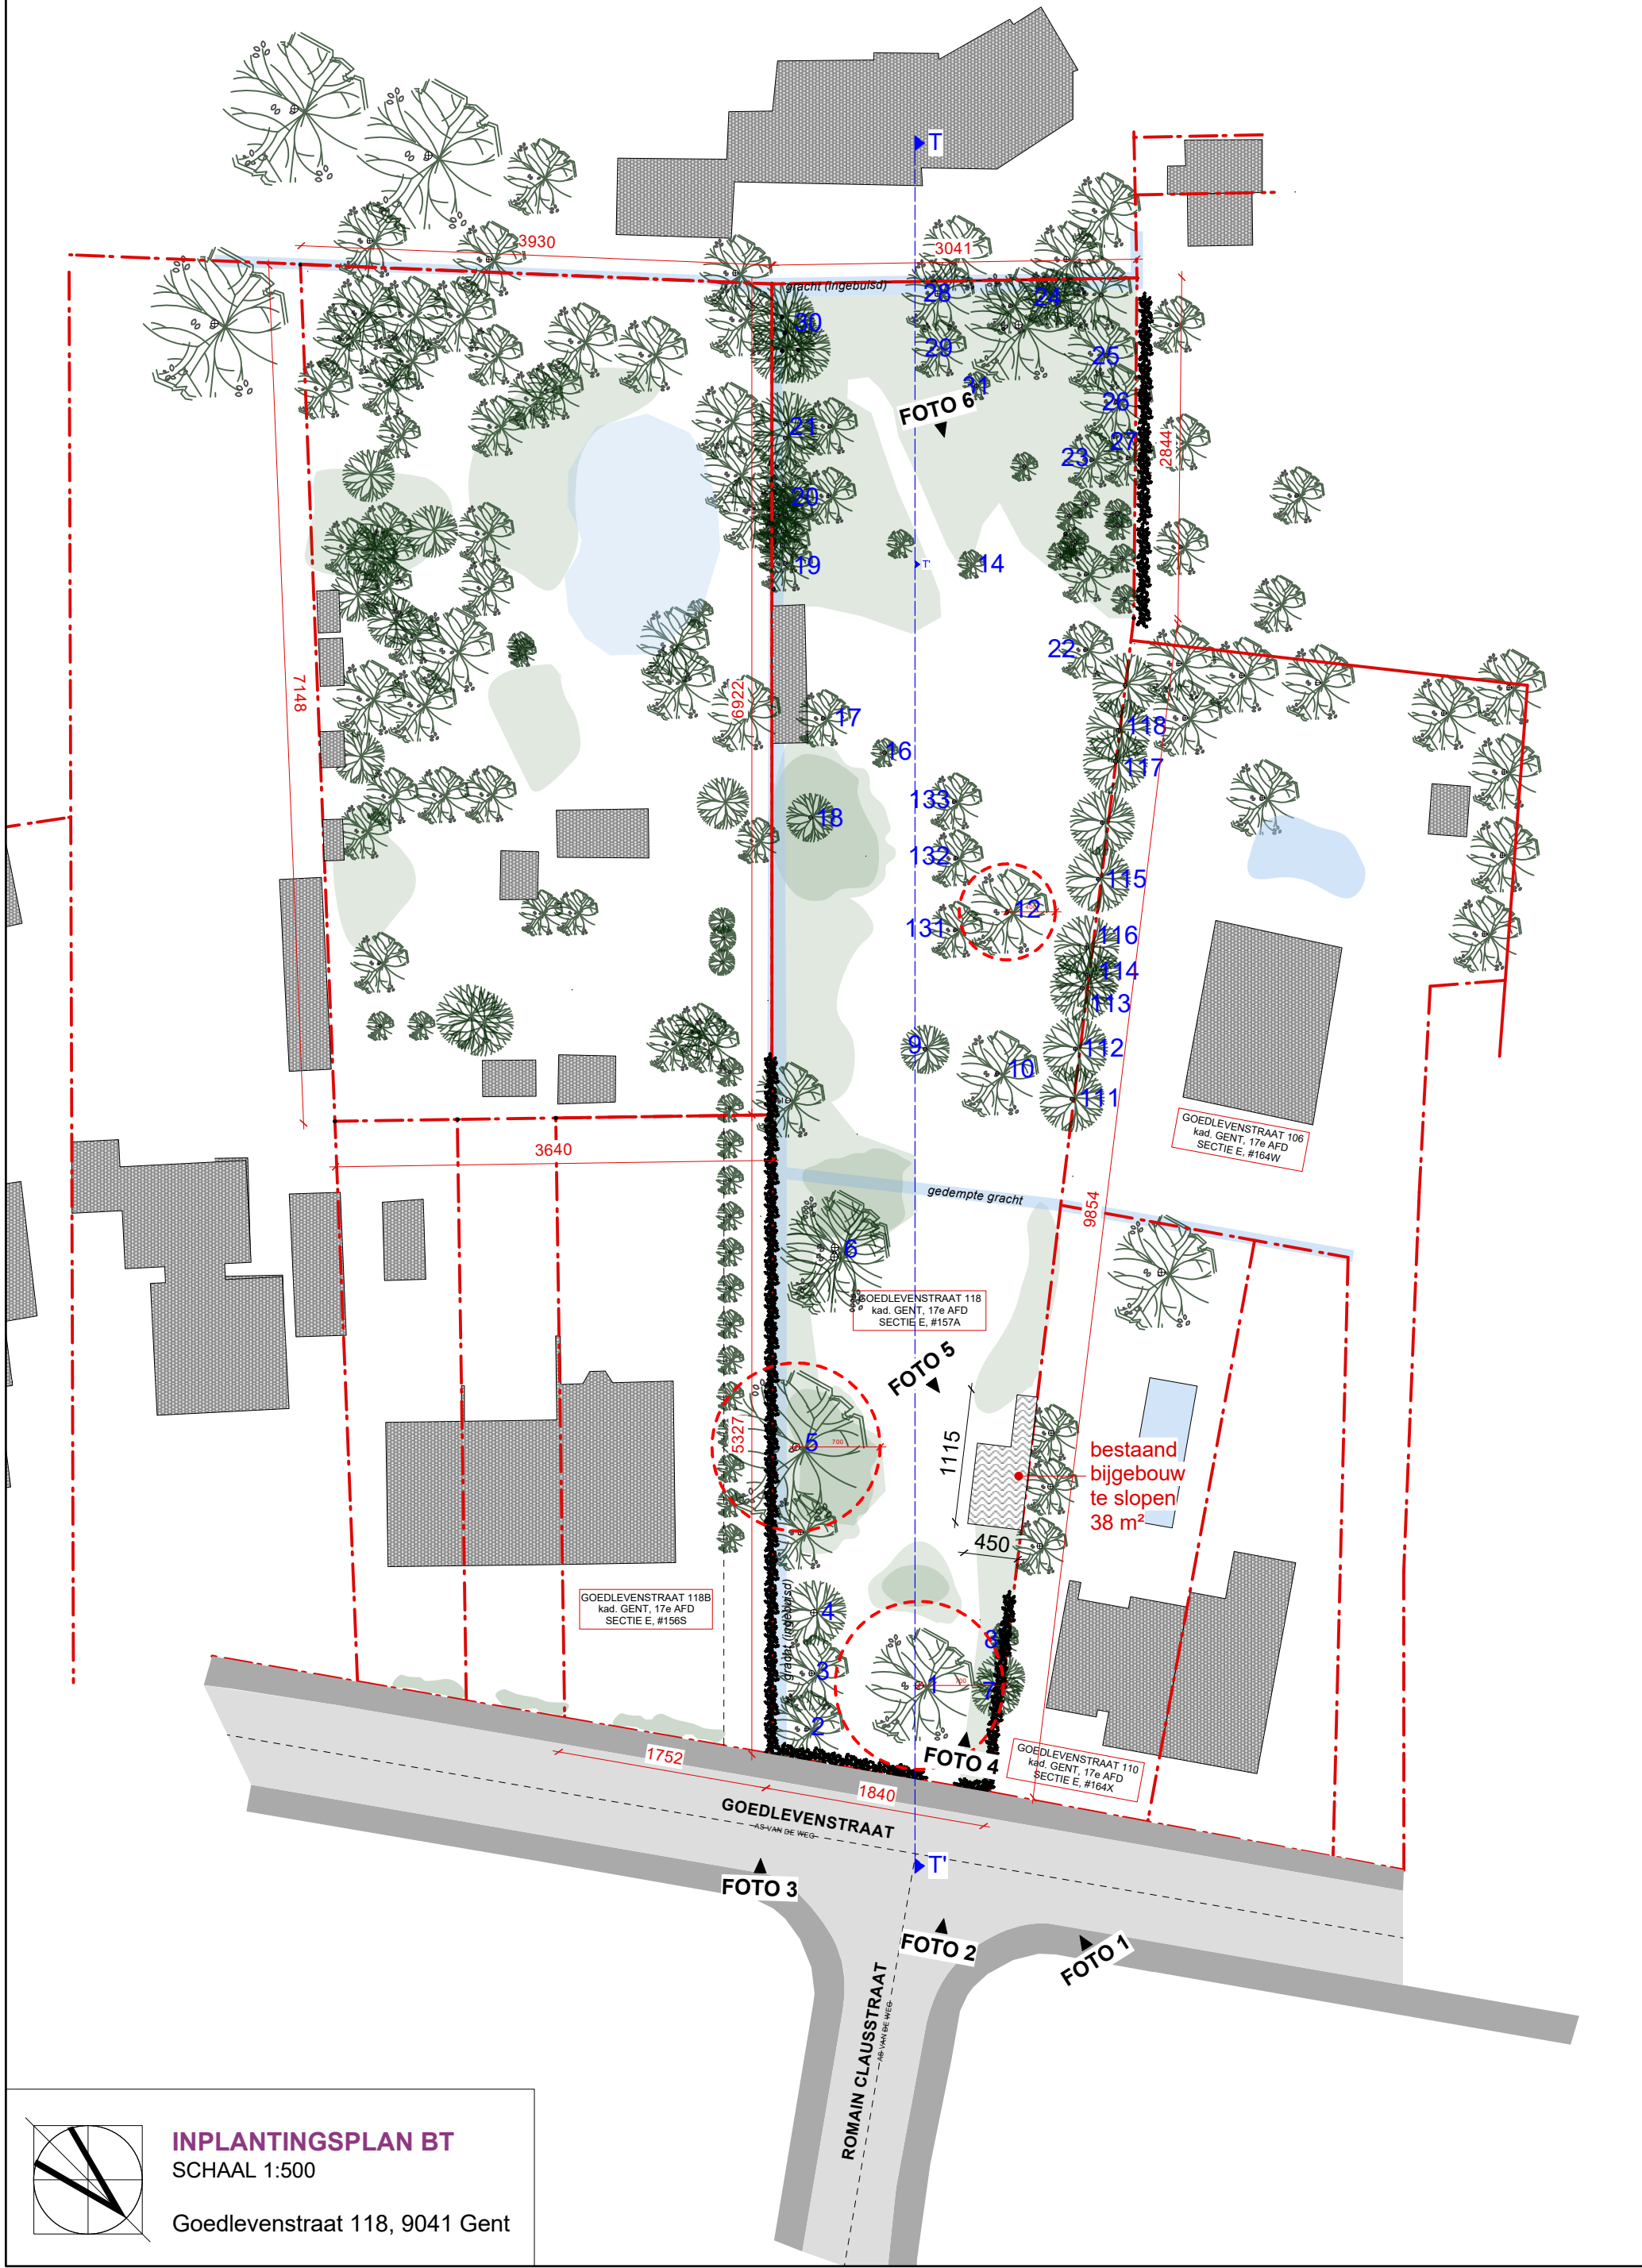


INPLANTINGSPLAN BT
SCHAAL 1:500
Goedlevenstraat 118, 9041 Gent