
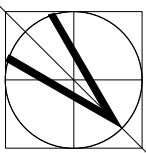


2407 GOVAERTS

ZIE BIJZONDERE  
VOORWAARDE(N)

gracht (ingebruist)

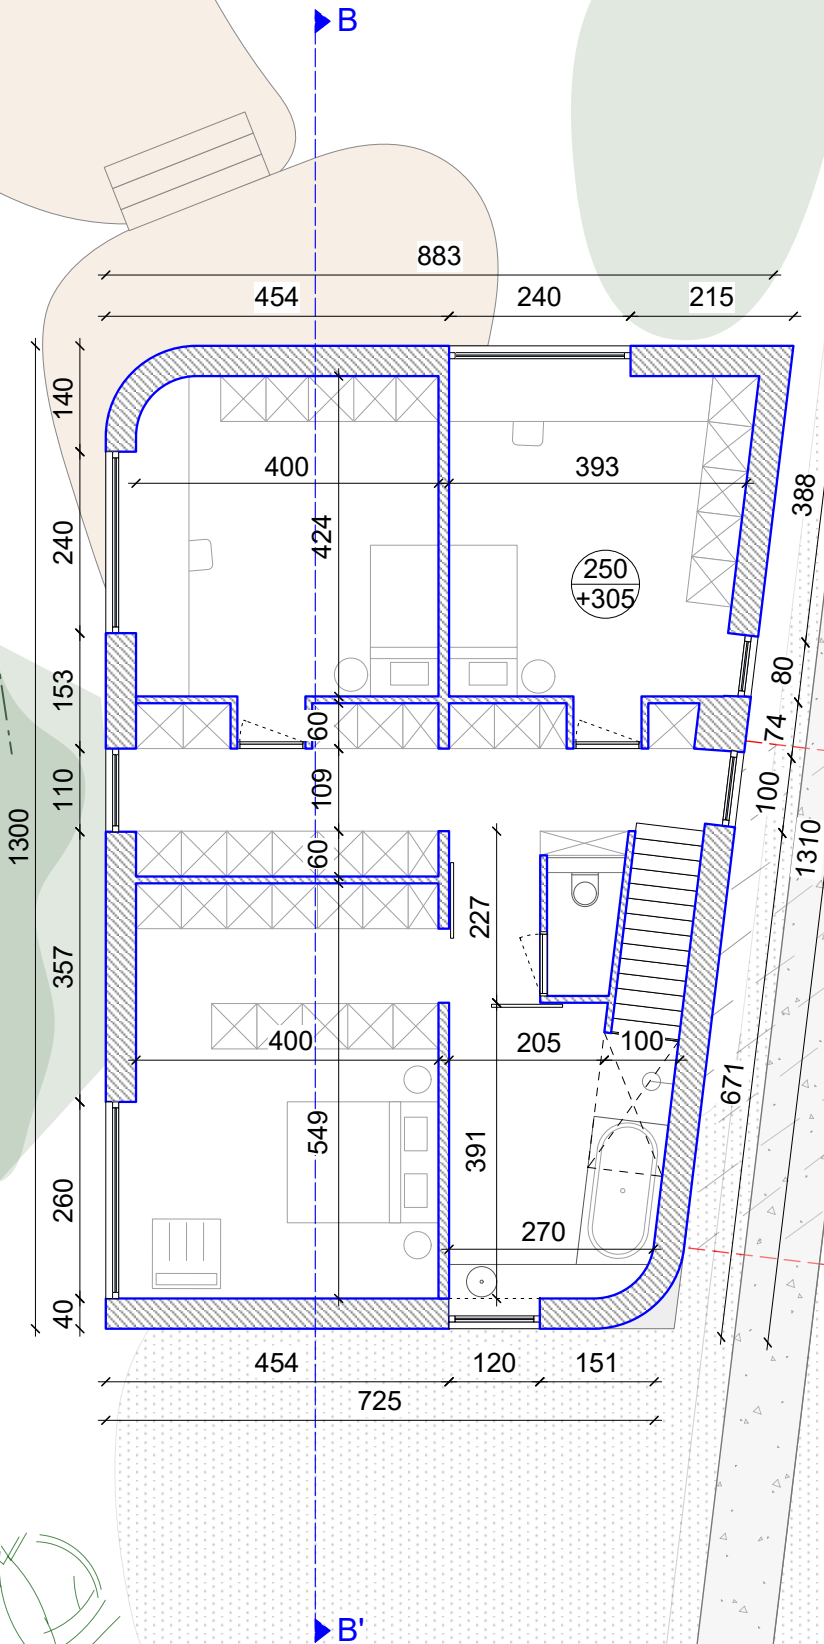

PLAN VERDIEPING WONING 2  
SCHAAL 1:100

Goedlevenstraat 118, 9041 Gent