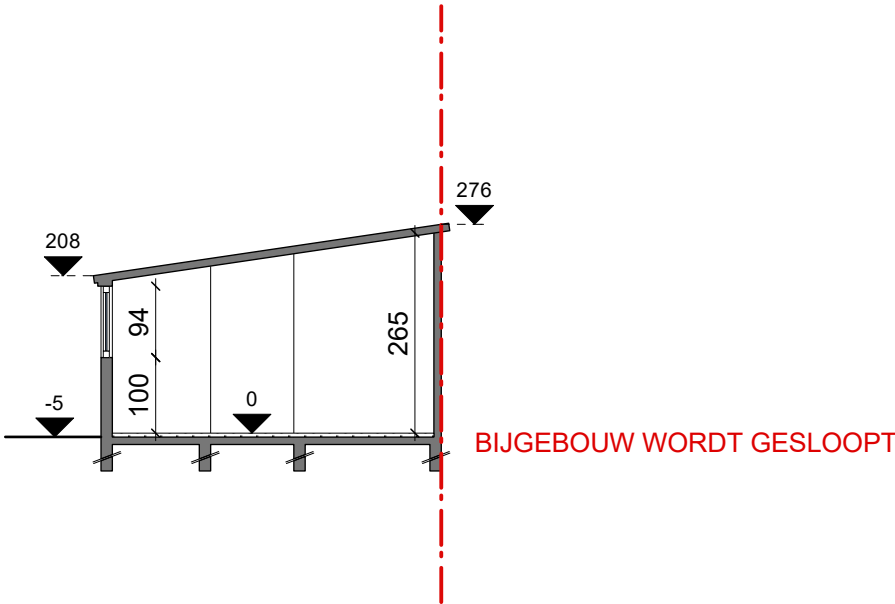


SNEDE CC' BT
SCHAAL 1:100

Goedlevenstraat 118, 9041 Gent