


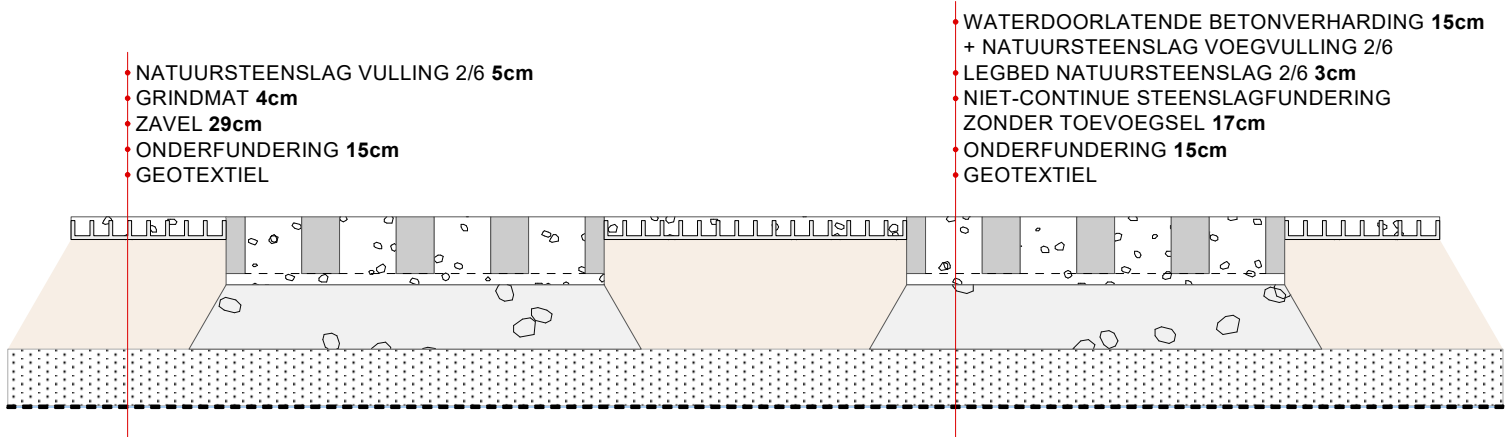

DOORSNEDE DOOR NIEUWE OPRIT T2-T2'

