



ZIE BIJZONDERE
VOORWAARDE(N)

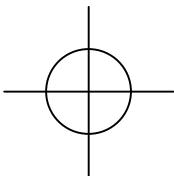

SCHAAL 1/50

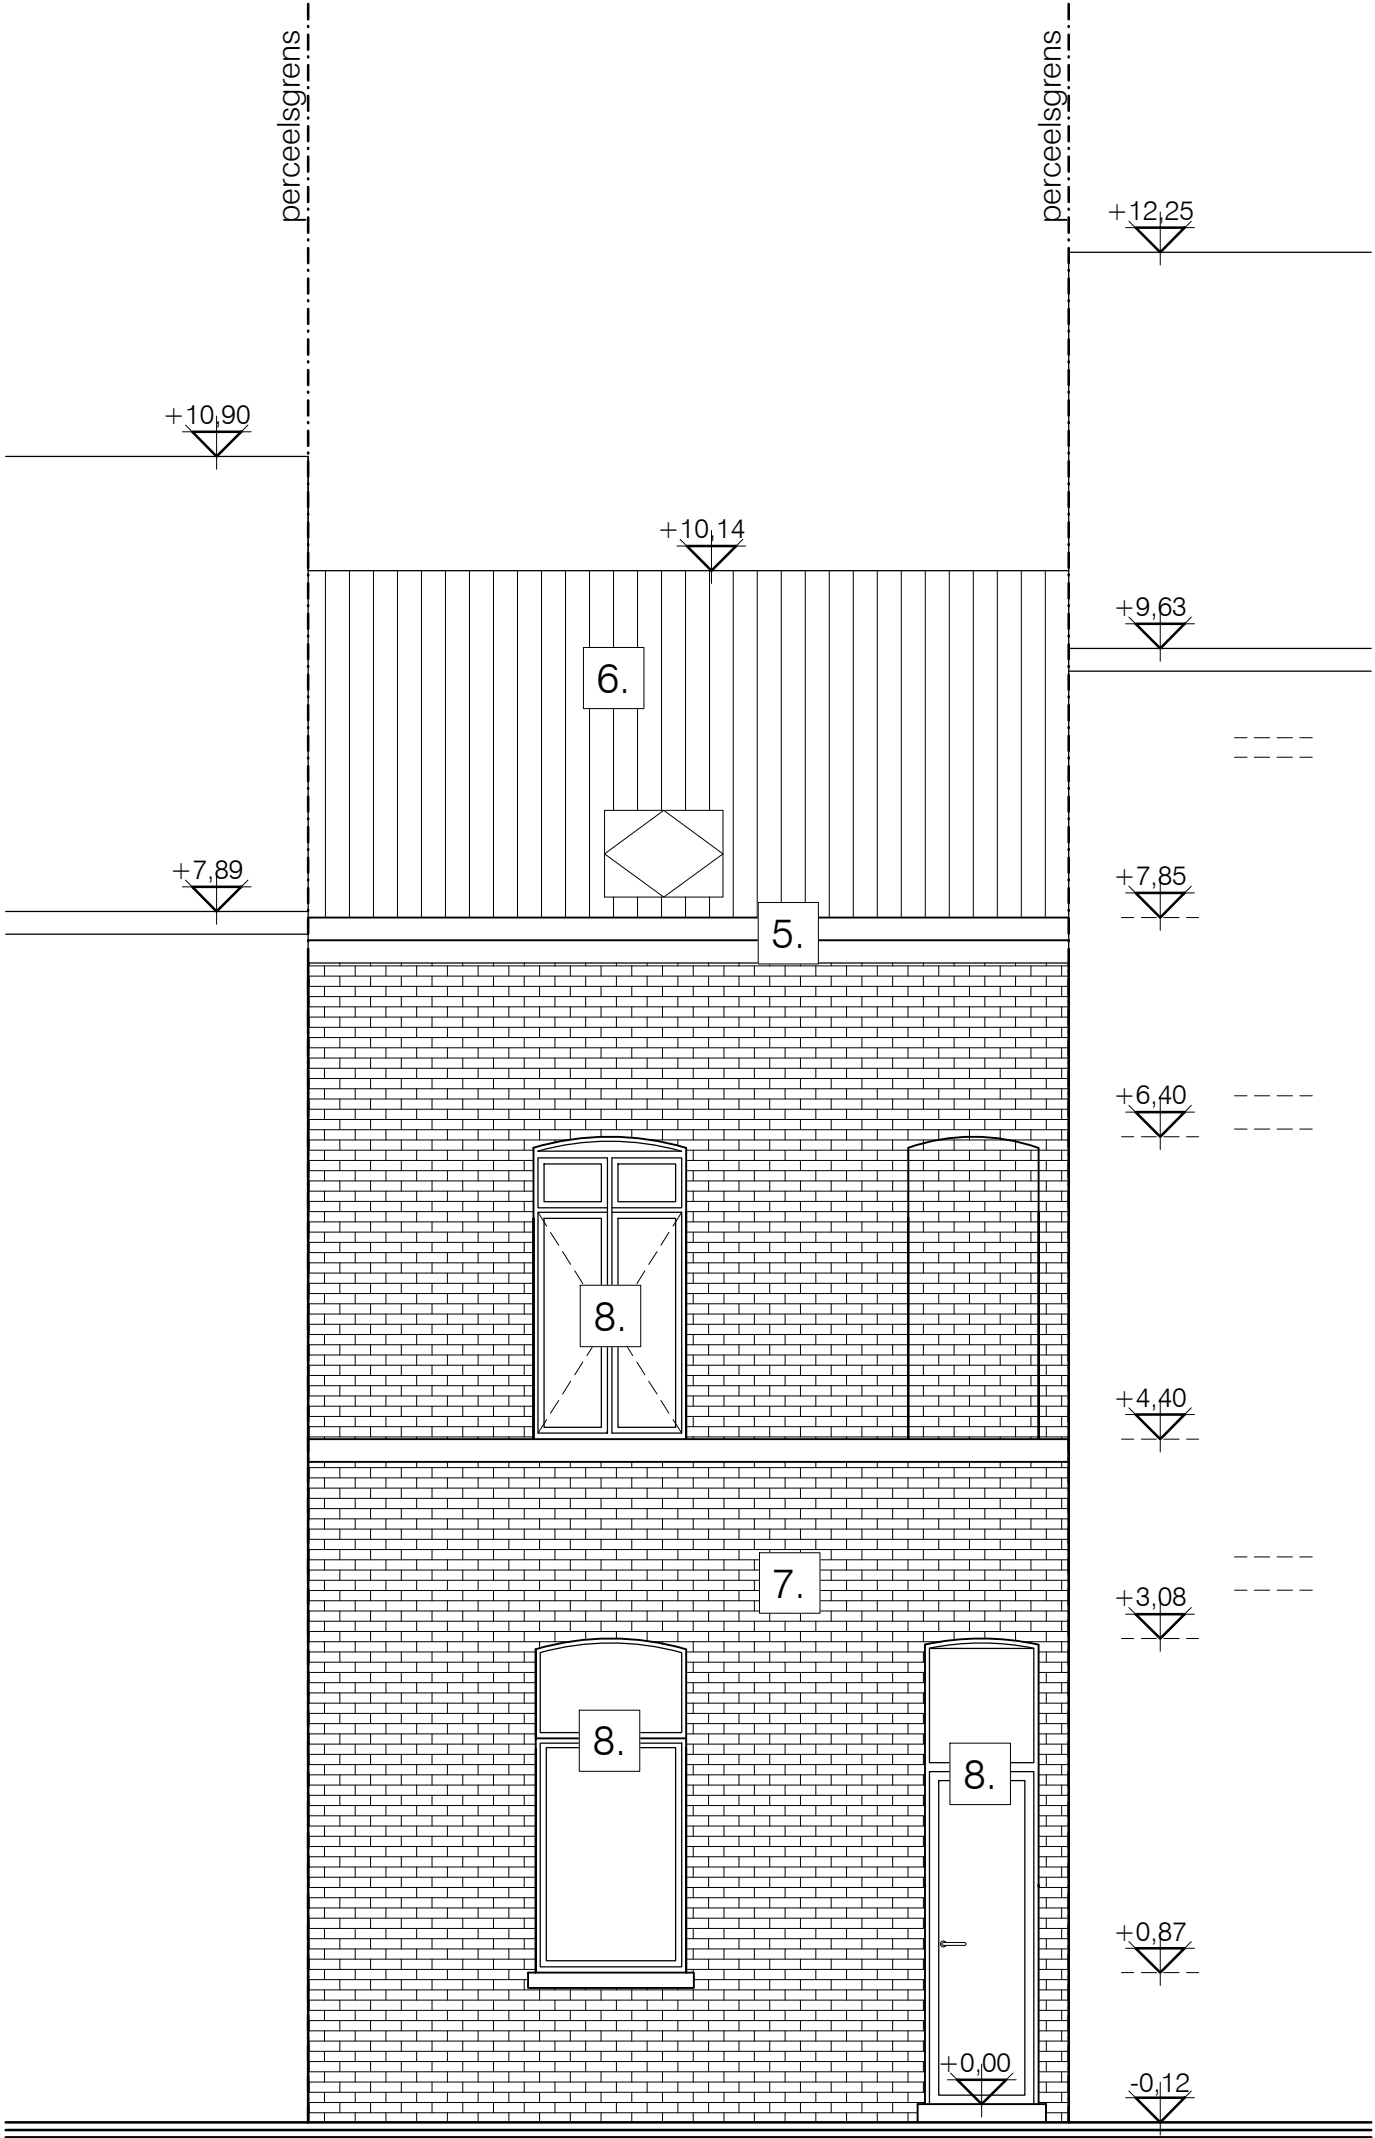

VOORGEVEL
nieuwe toestand
alle afmetingen zijn in cm

BA_WEIDESTRAAT_G_N_1_VOORGEVEL