
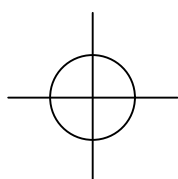


**ZIE BIJZONDERE
VOORWAARDE(N)**

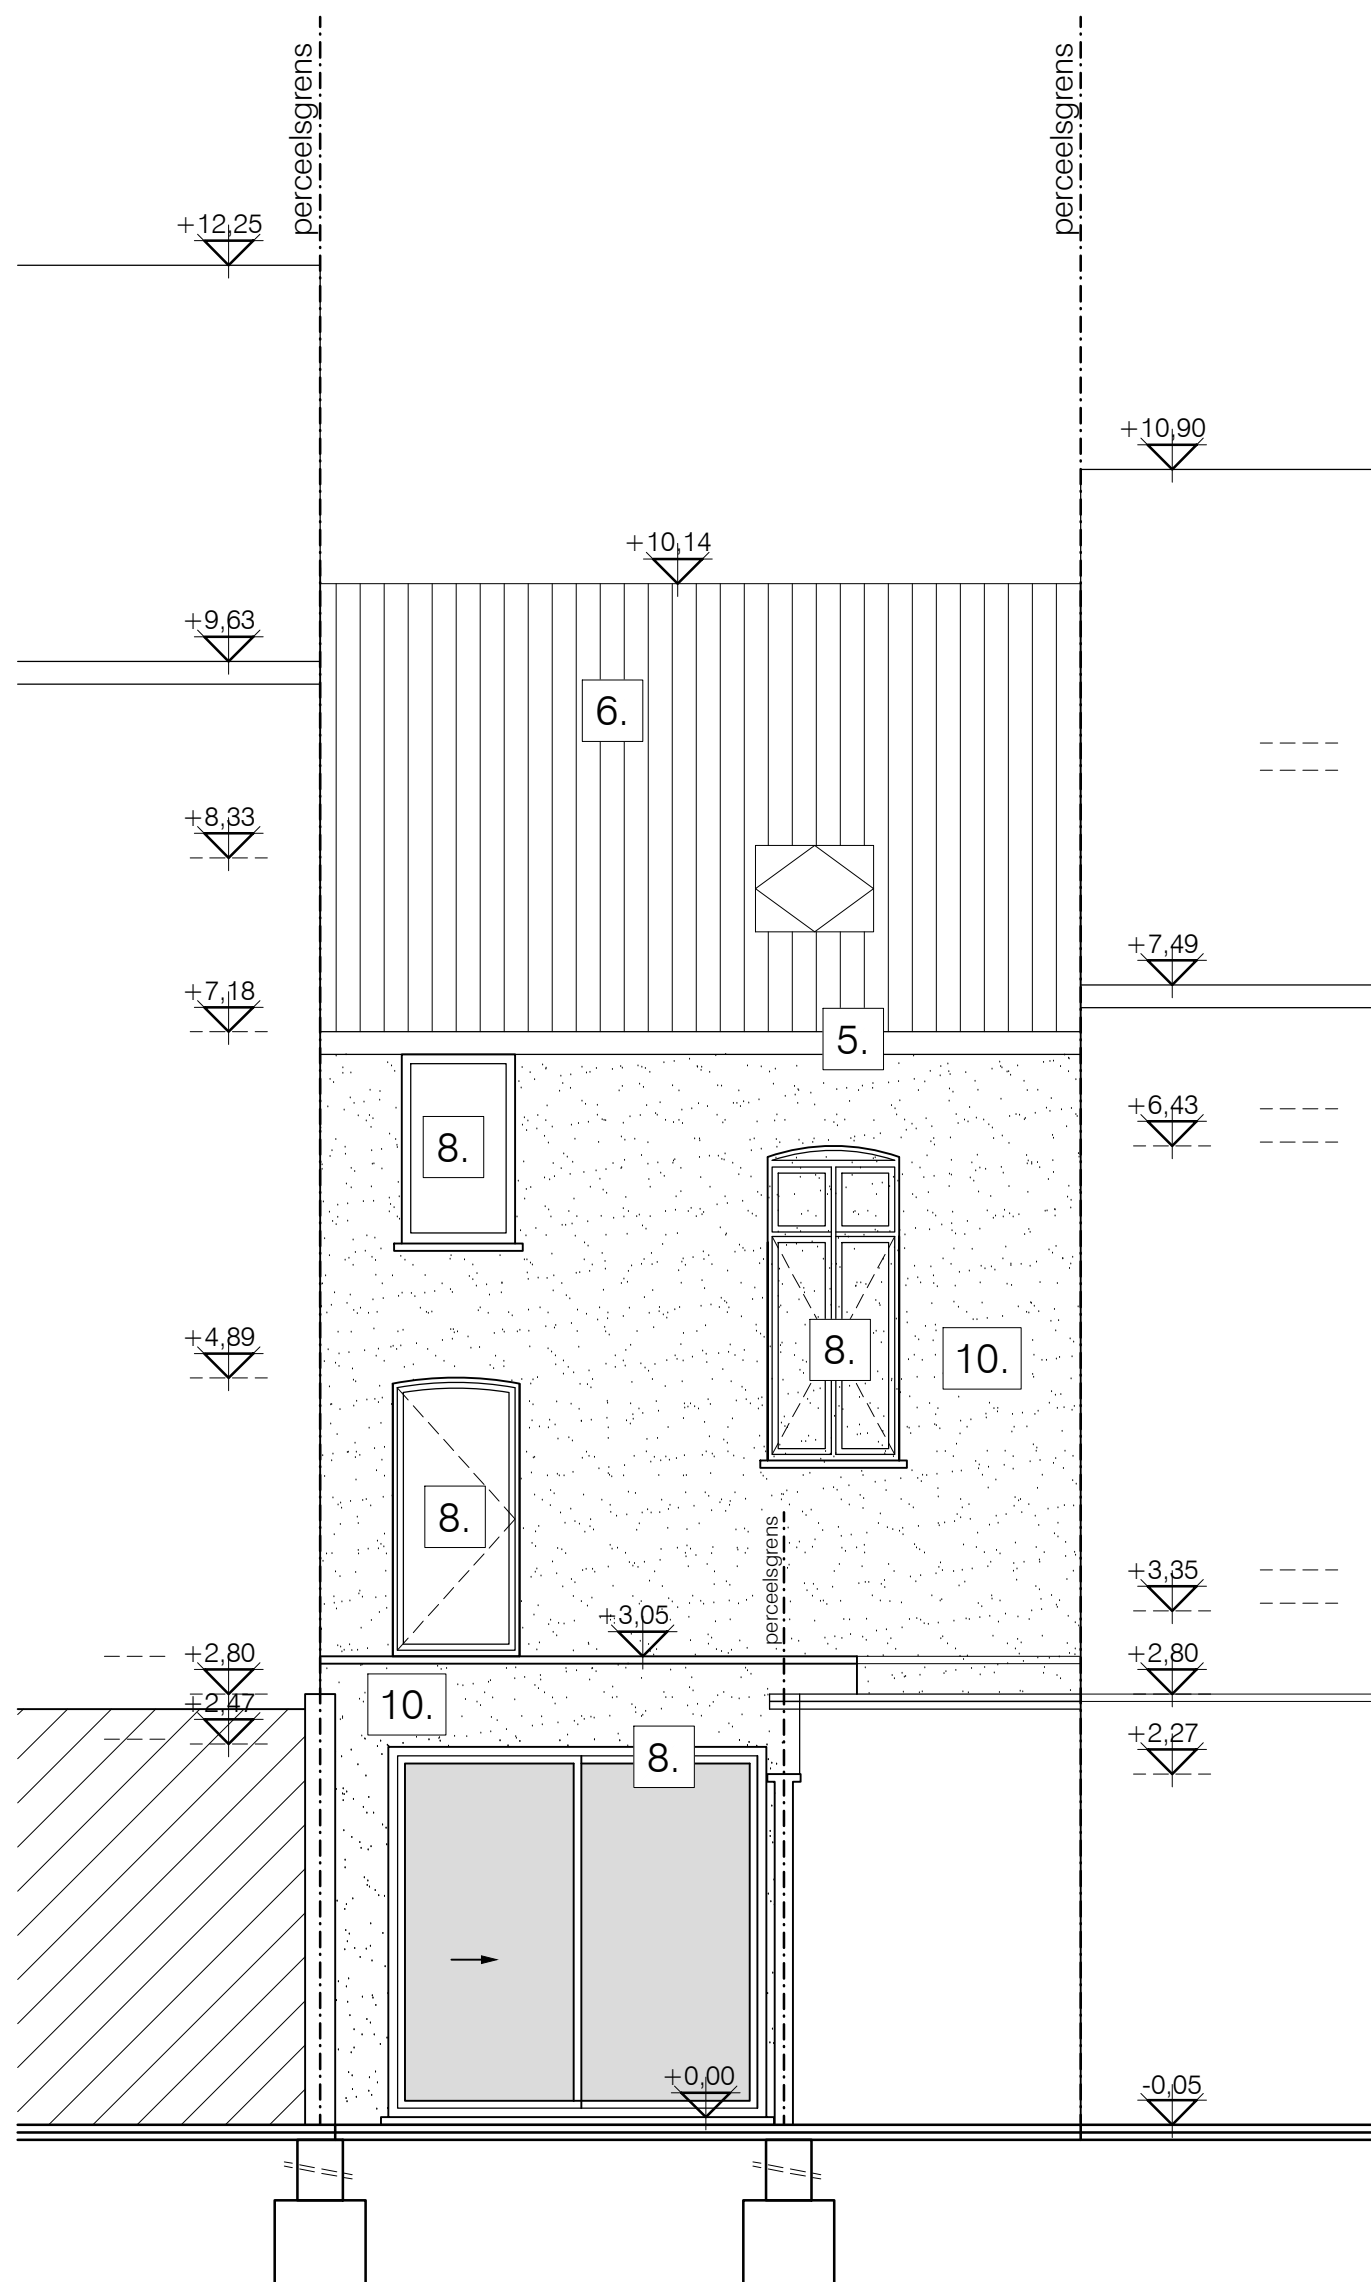

ACHTERGEVEL
 nieuwe toestand
 alle afmetingen zijn in cm

BA WEIDESTRAAT G N 2 ACHTERGEVEL