


BESTAANDE TOESTAND

Alle maten zijn ter plaatsen te controleren

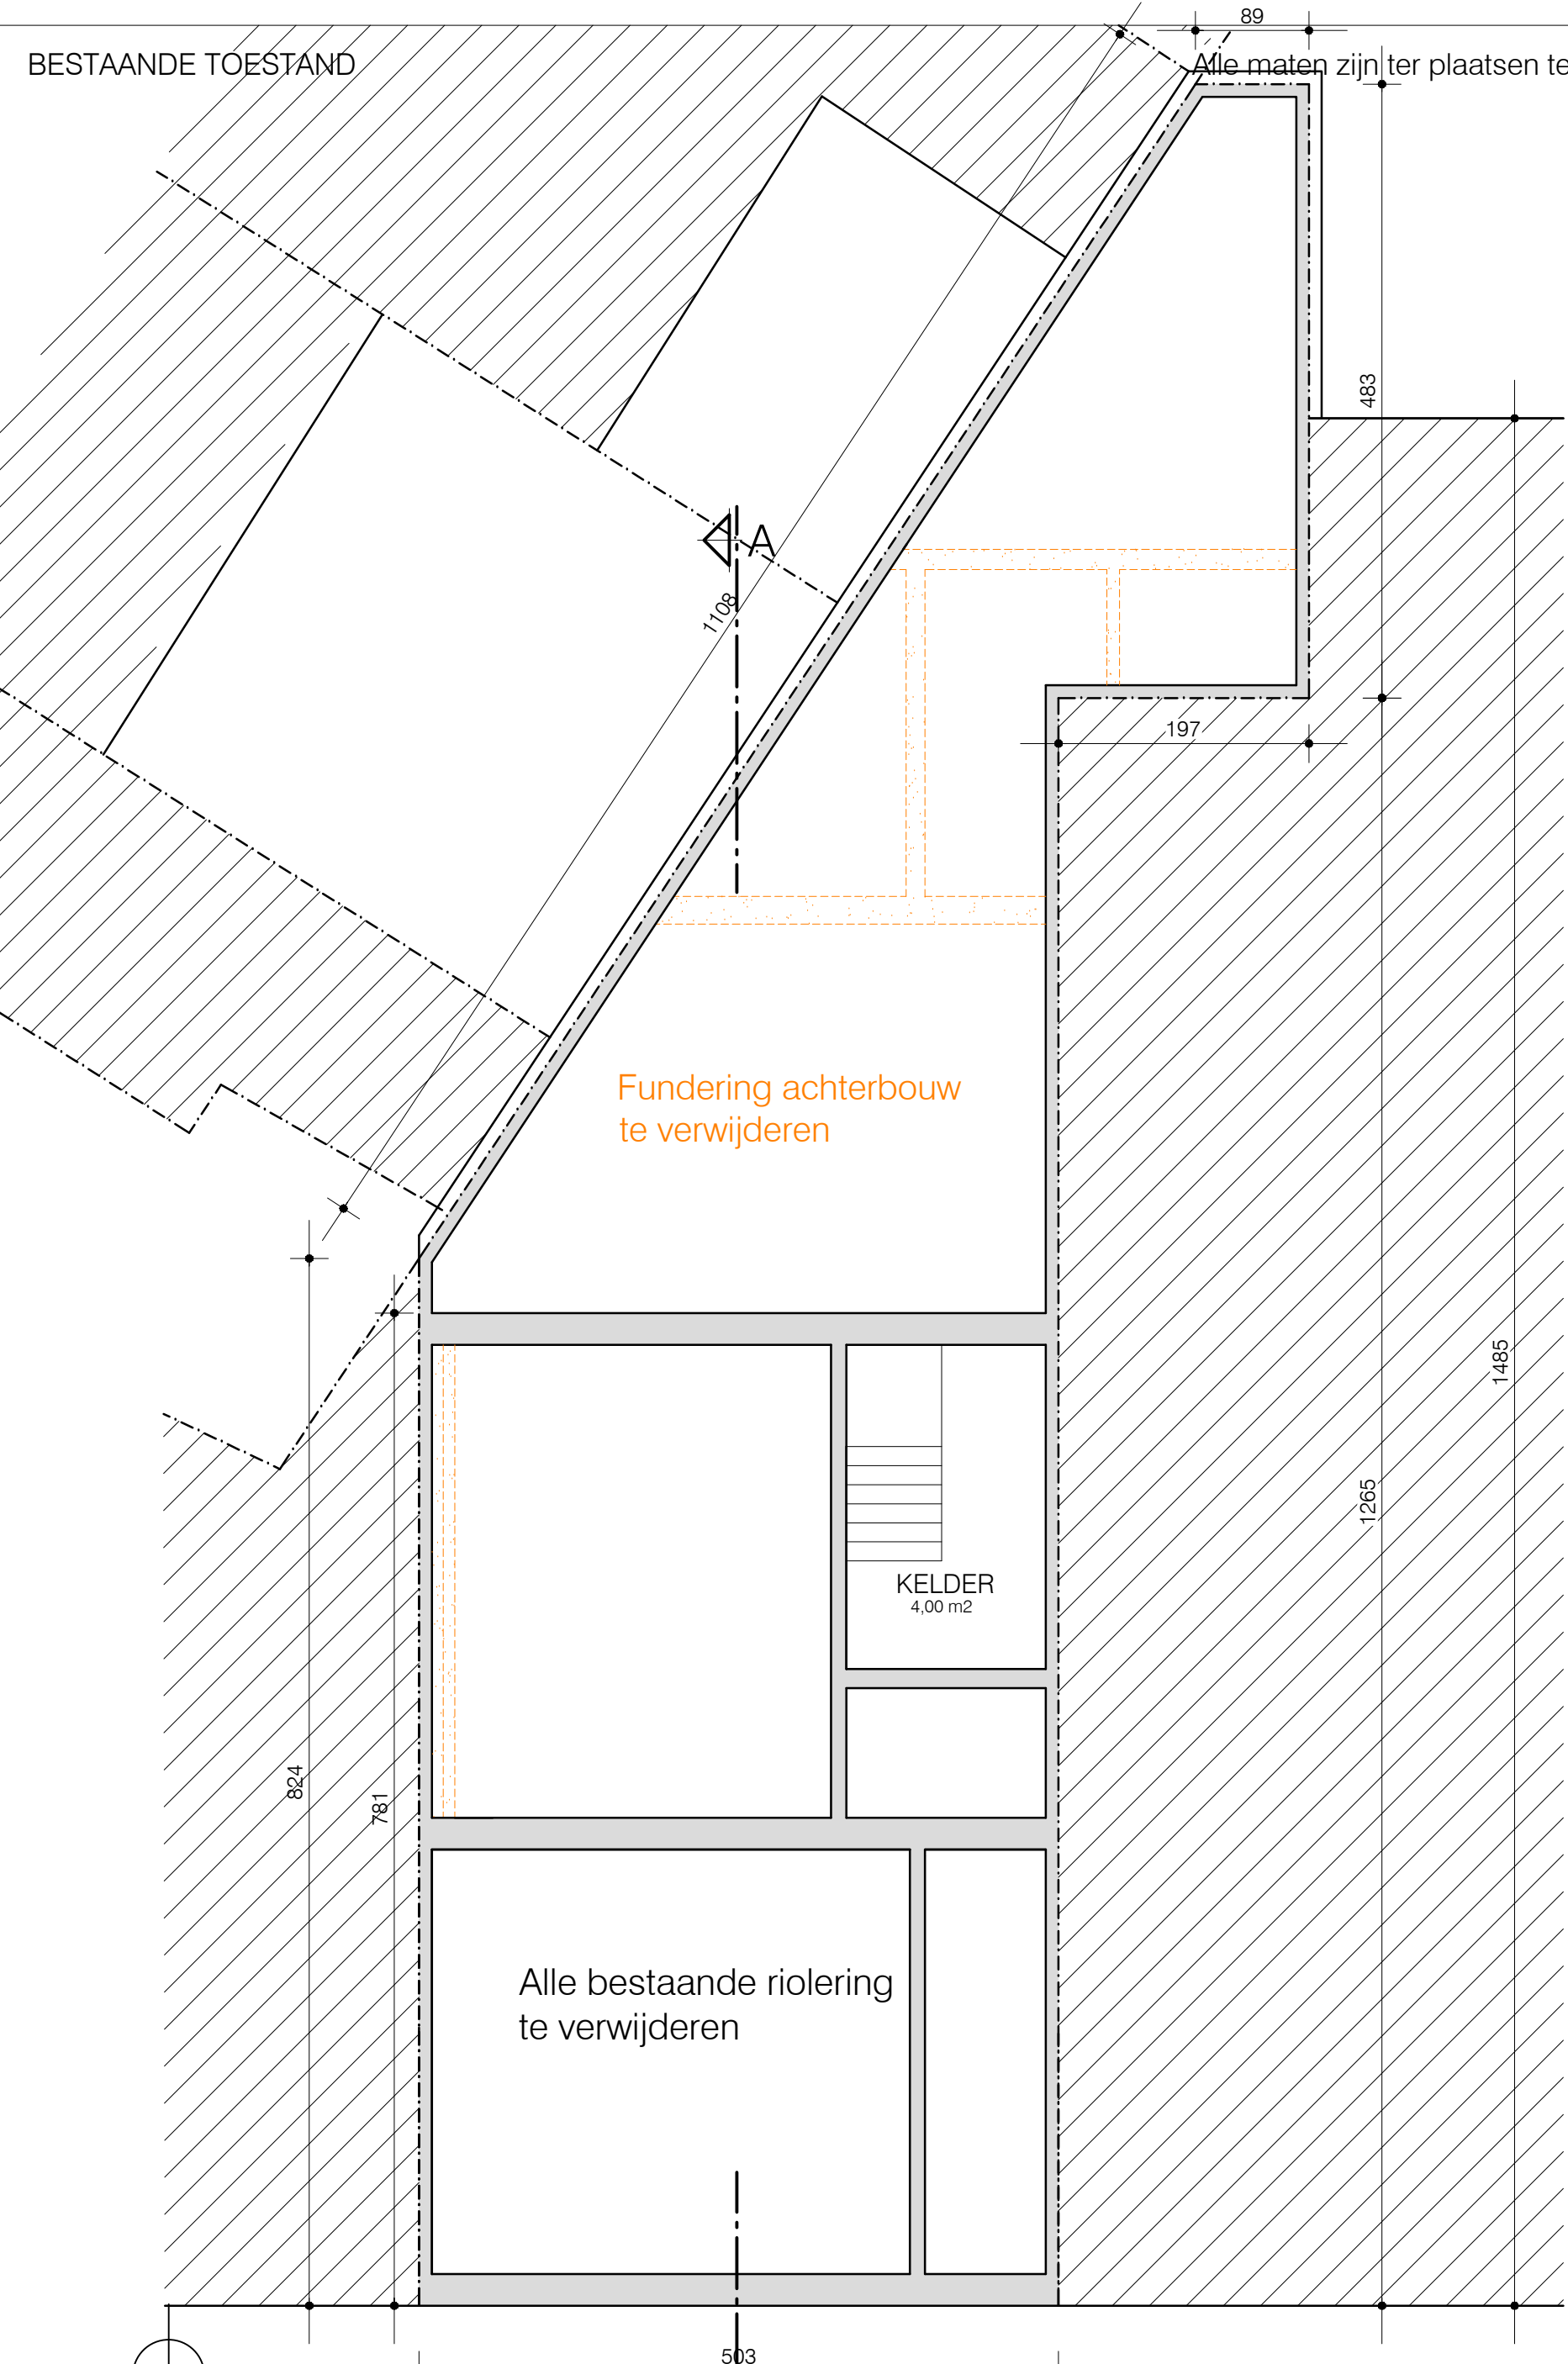

Alle bestaande riolering  
te verwijderen

KELDER  
4,00 m2

Fundering achterbouw  
te verwijderen

FUNDERING  
nieuwe toestand  
alle afmetingen zijn in cm

SCHAAL 1/50



BA\_WEIDESTRAAT\_P\_B\_00\_FUNDERING