


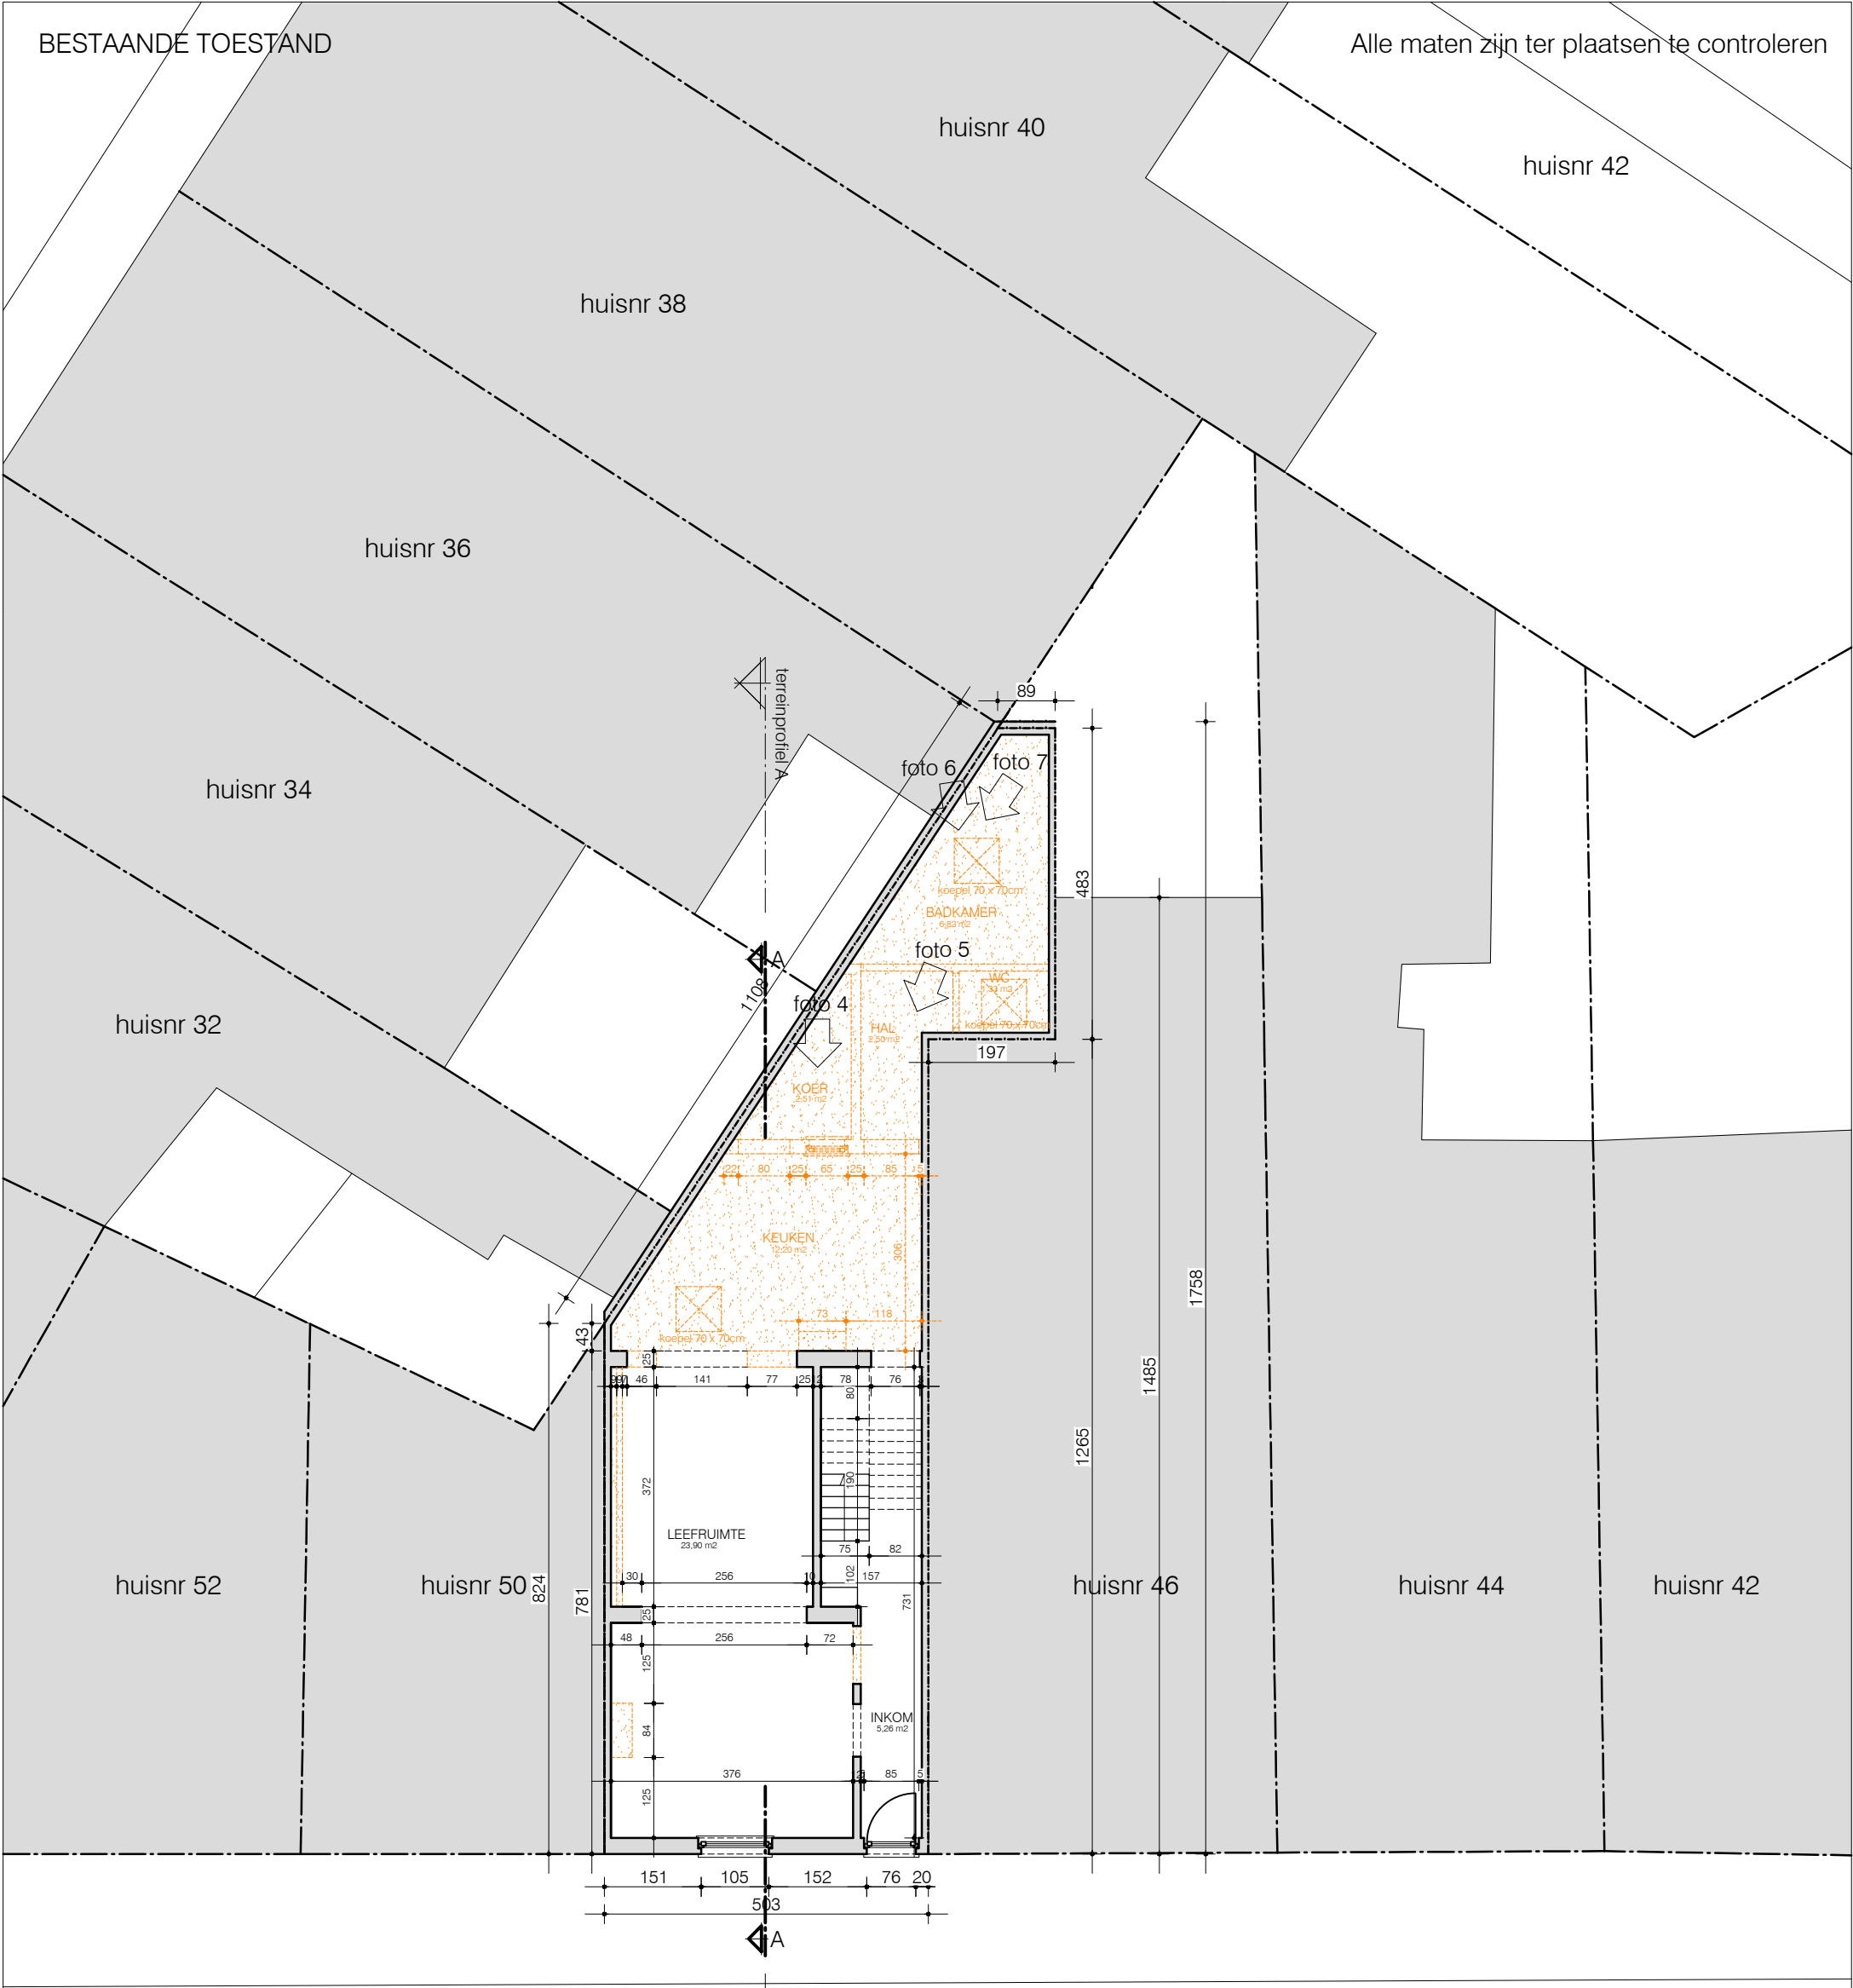

Weidestraat

INPLANTINGSPLAN
bestaande toestand
alle afmetingen zijn in cm

SCHAAL 1/100

BA_WEIDESTRAAT_I_B_1_INPLANTING