


SCHAAL 1/50

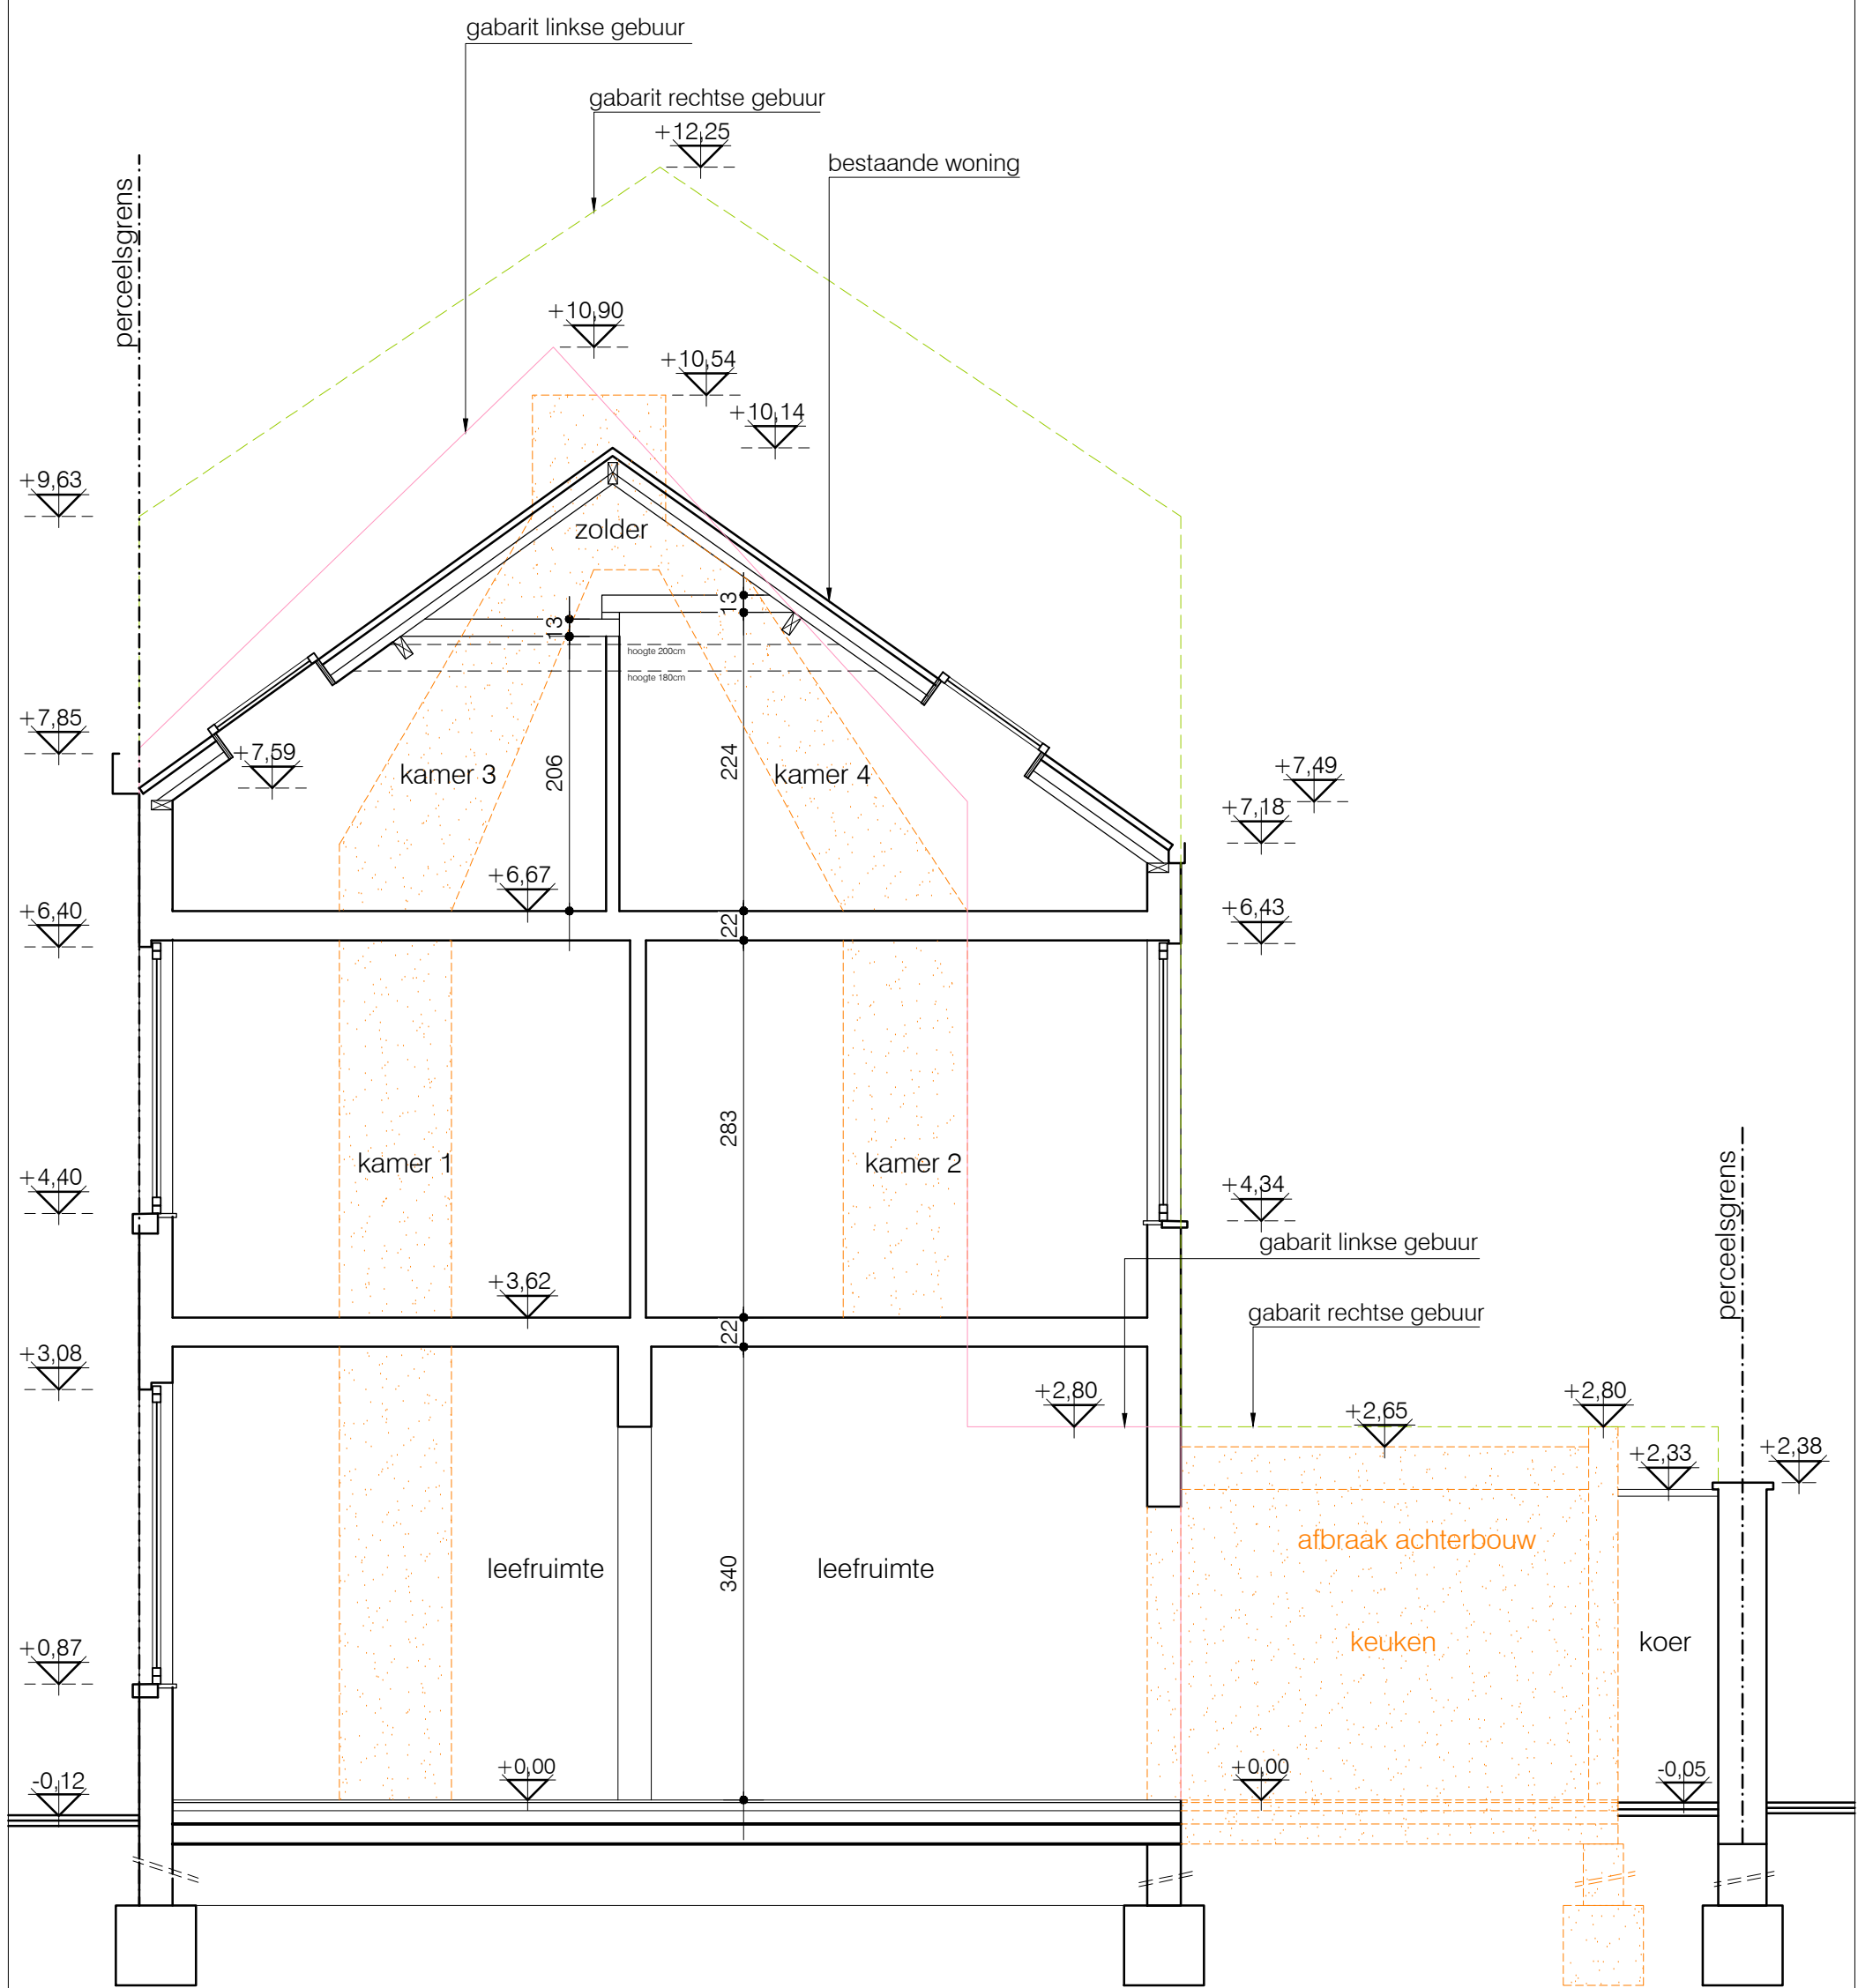

DOORSNEDE
bestaande toestand
alle afmetingen zijn in cm

BA_WEIDESTRAAT_S_B_01_SNEDE