


ZIE BIJZONDERE
VOORWAARDE(N)

Alle maten zijn ter plaatsen te controleren

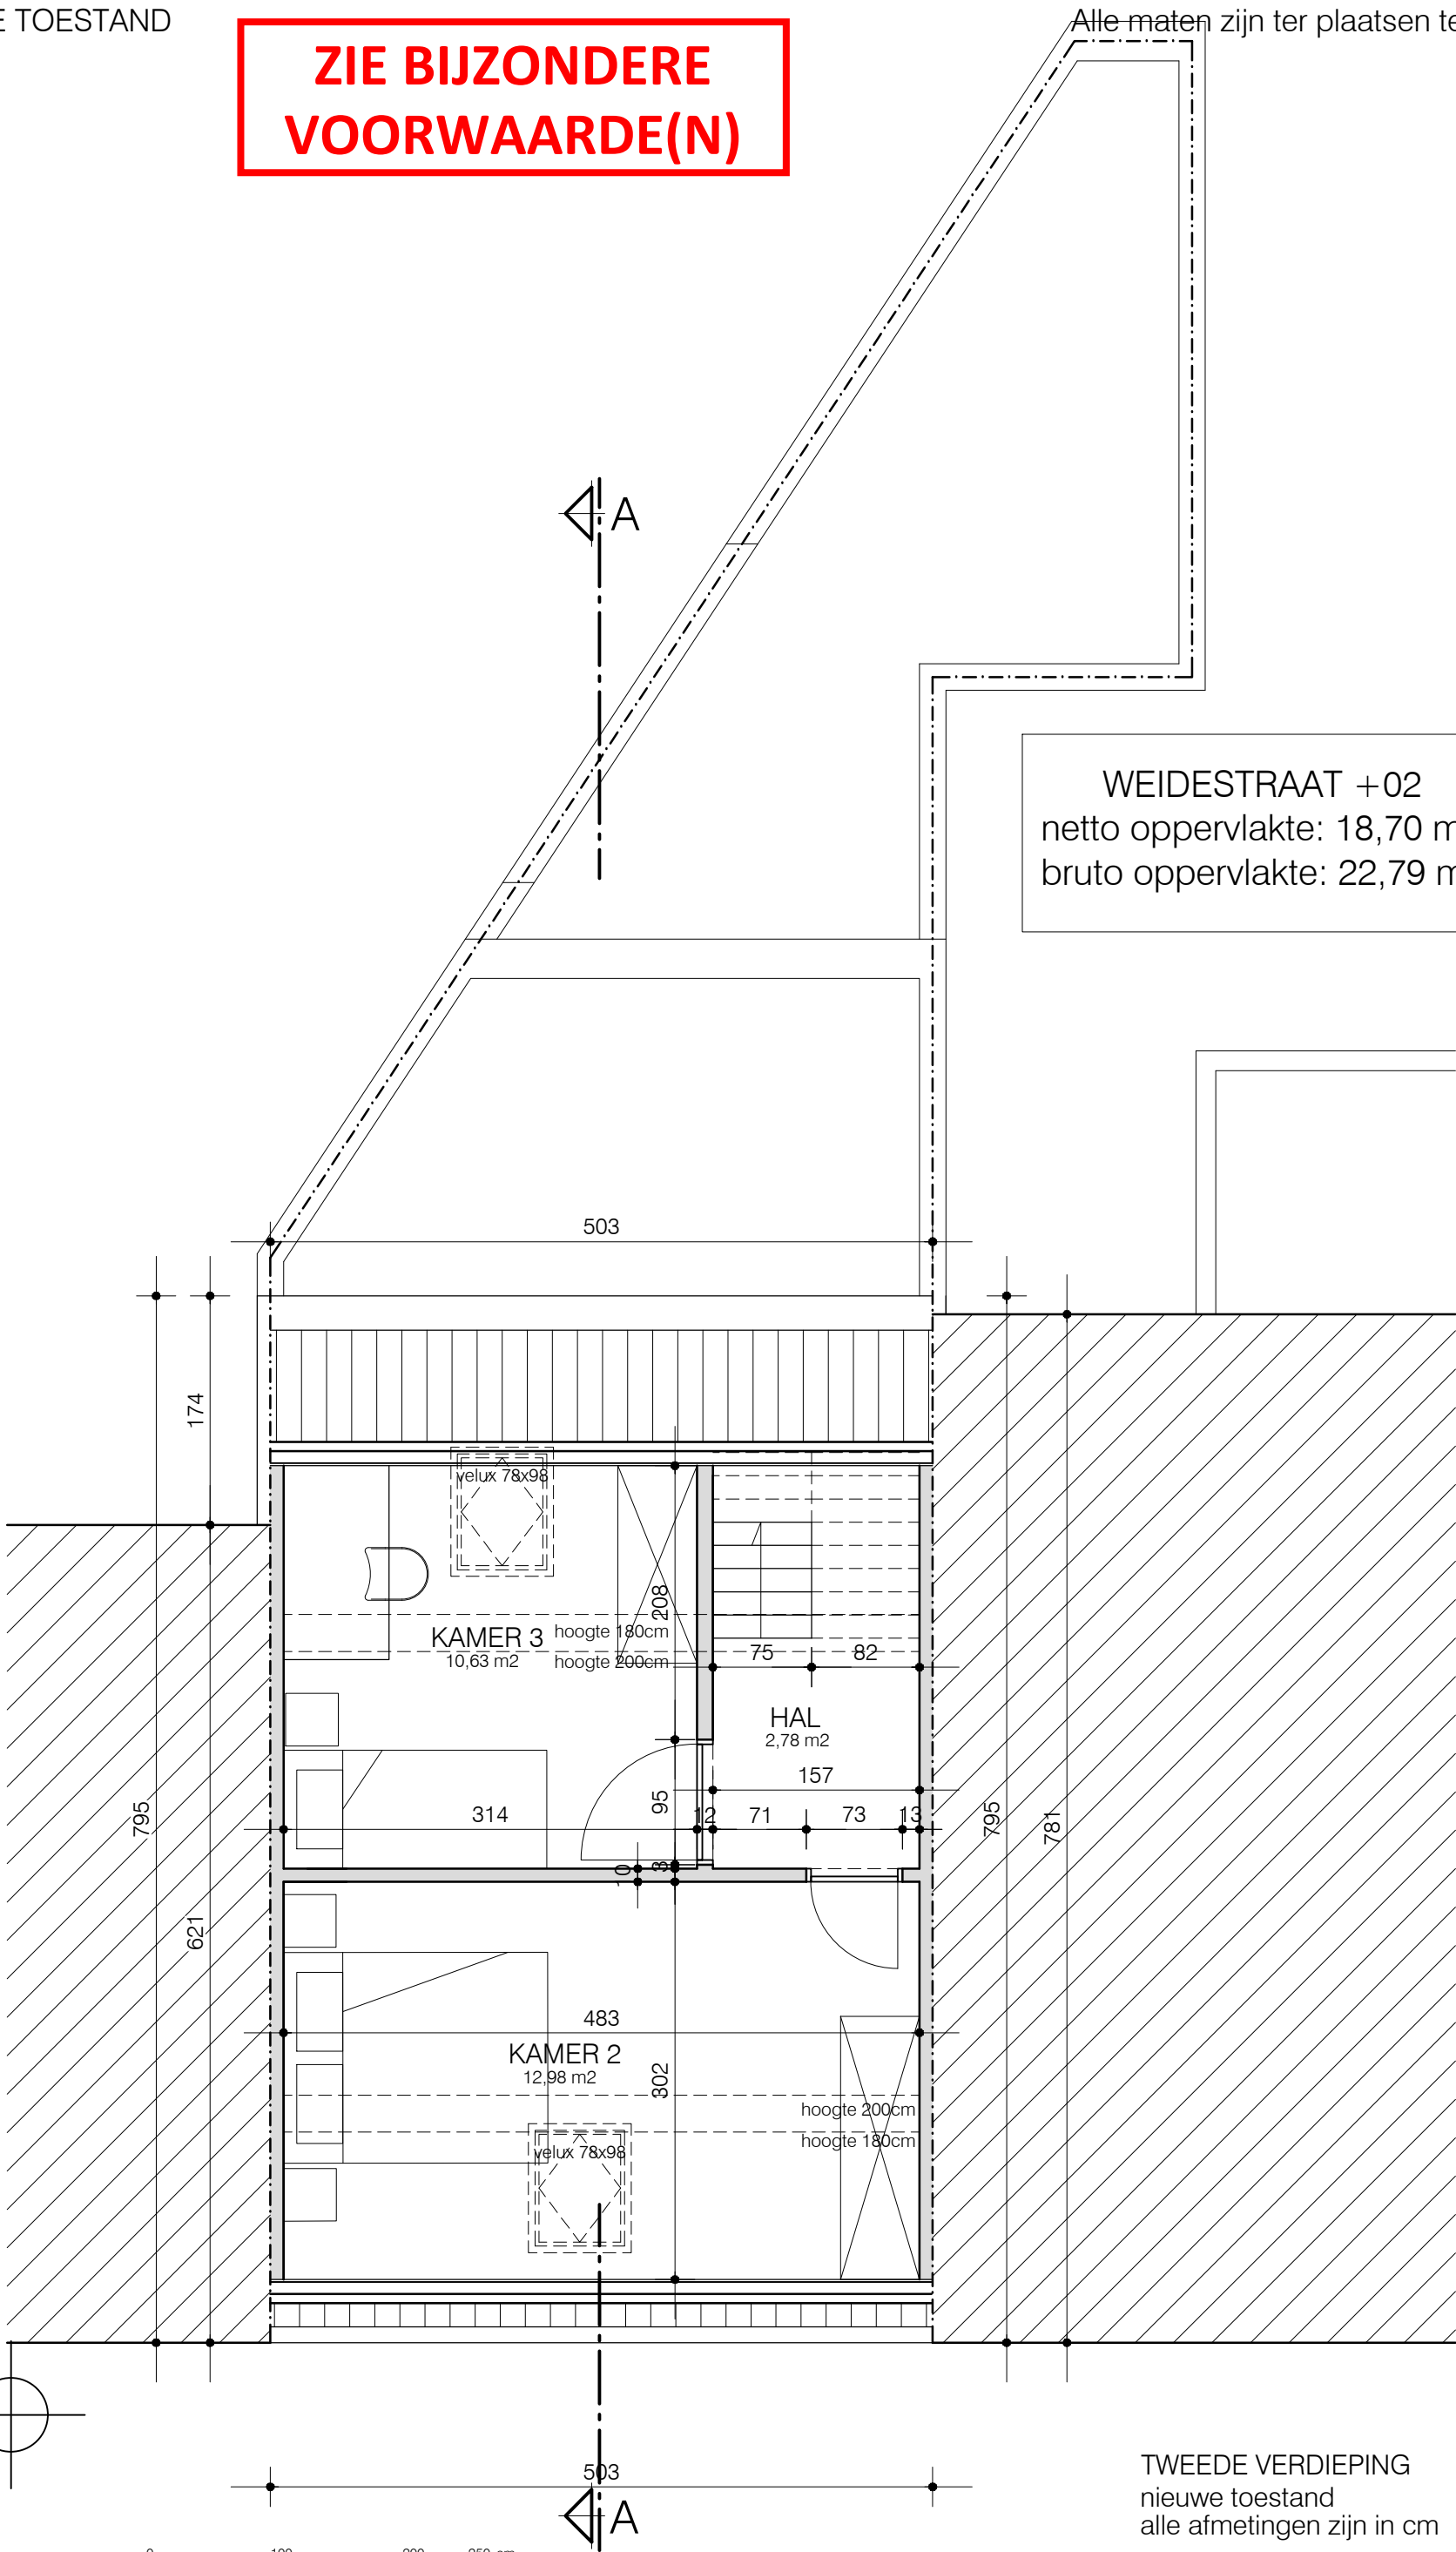

WEIDESTRAAT +02
netto oppervlakte: 18,70 m²
bruto oppervlakte: 22,79 m²