NIEUWE TOESTAND

Alle maten zijn ter plaatsen te controleren

ZIE BIJZONDERE VOORWAARDE(N)

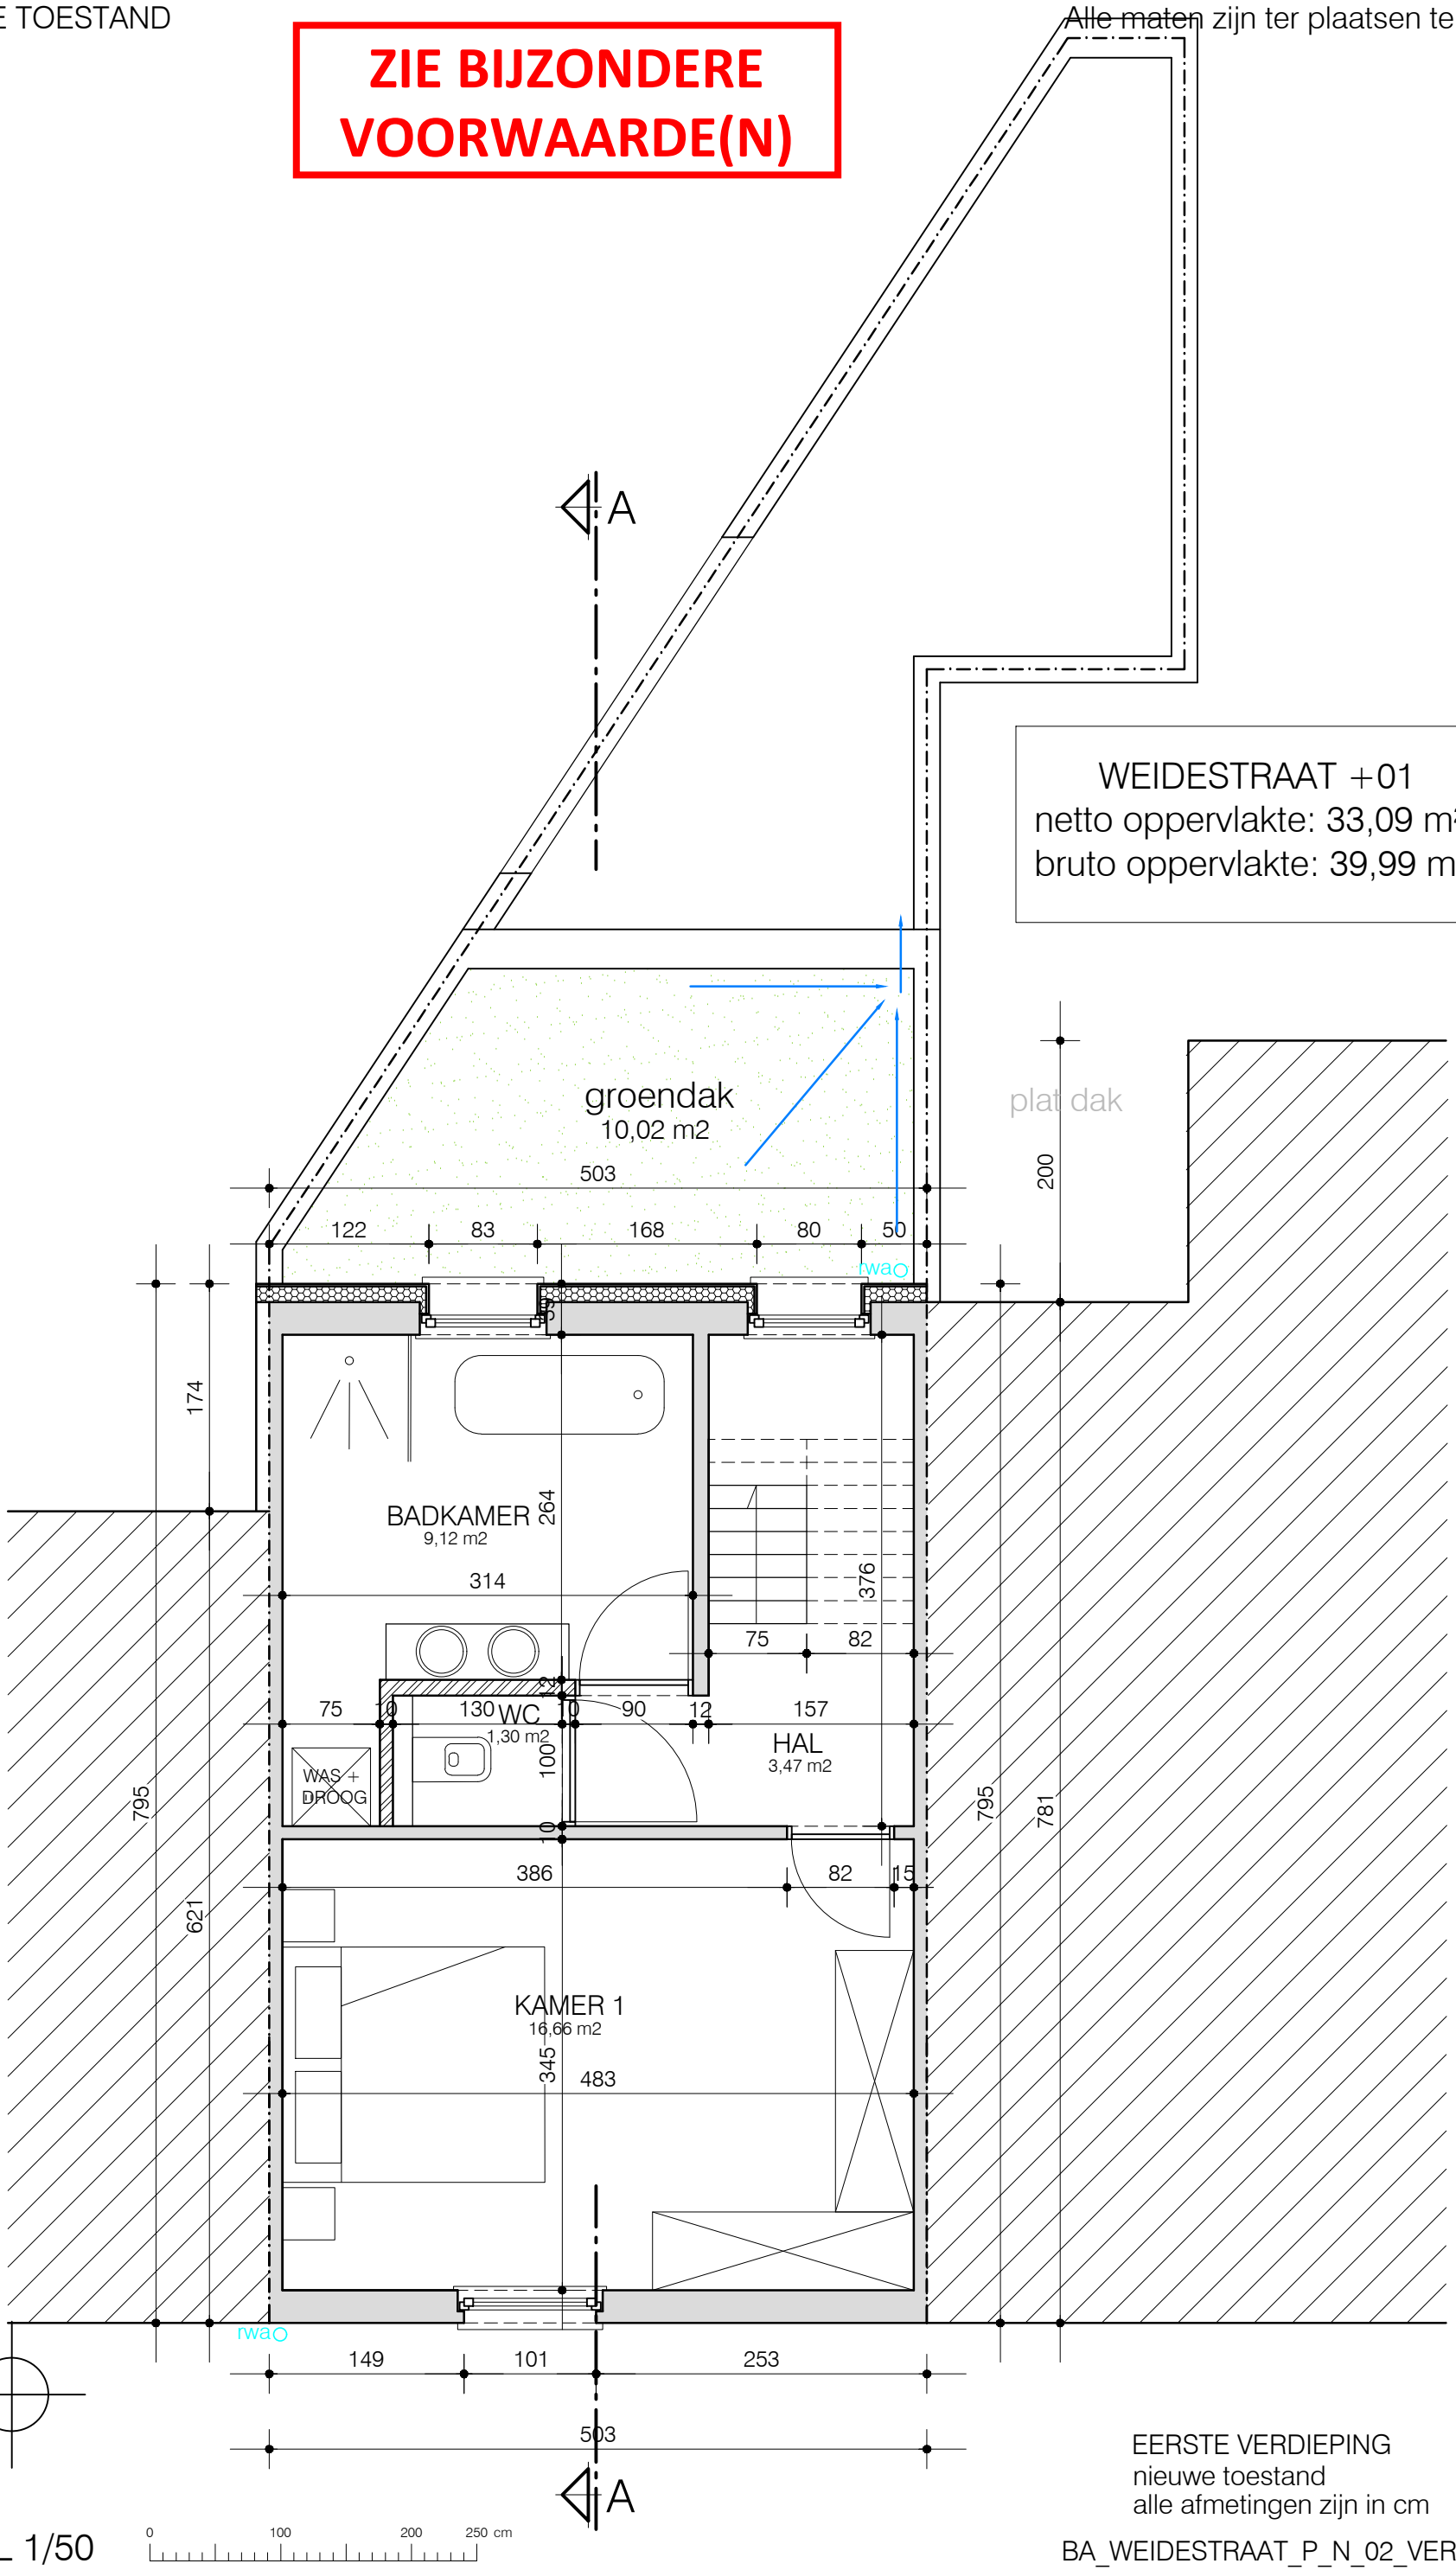

EERSTE VERDIEPING
nieuwe toestand
alle afmetingen zijn in cm

SCHAAL 1/50

0 100 200 250 cm

BA_WEIDESTRAAT_P_N_02_VERDIEPING +1