


SCHAAL 1/50

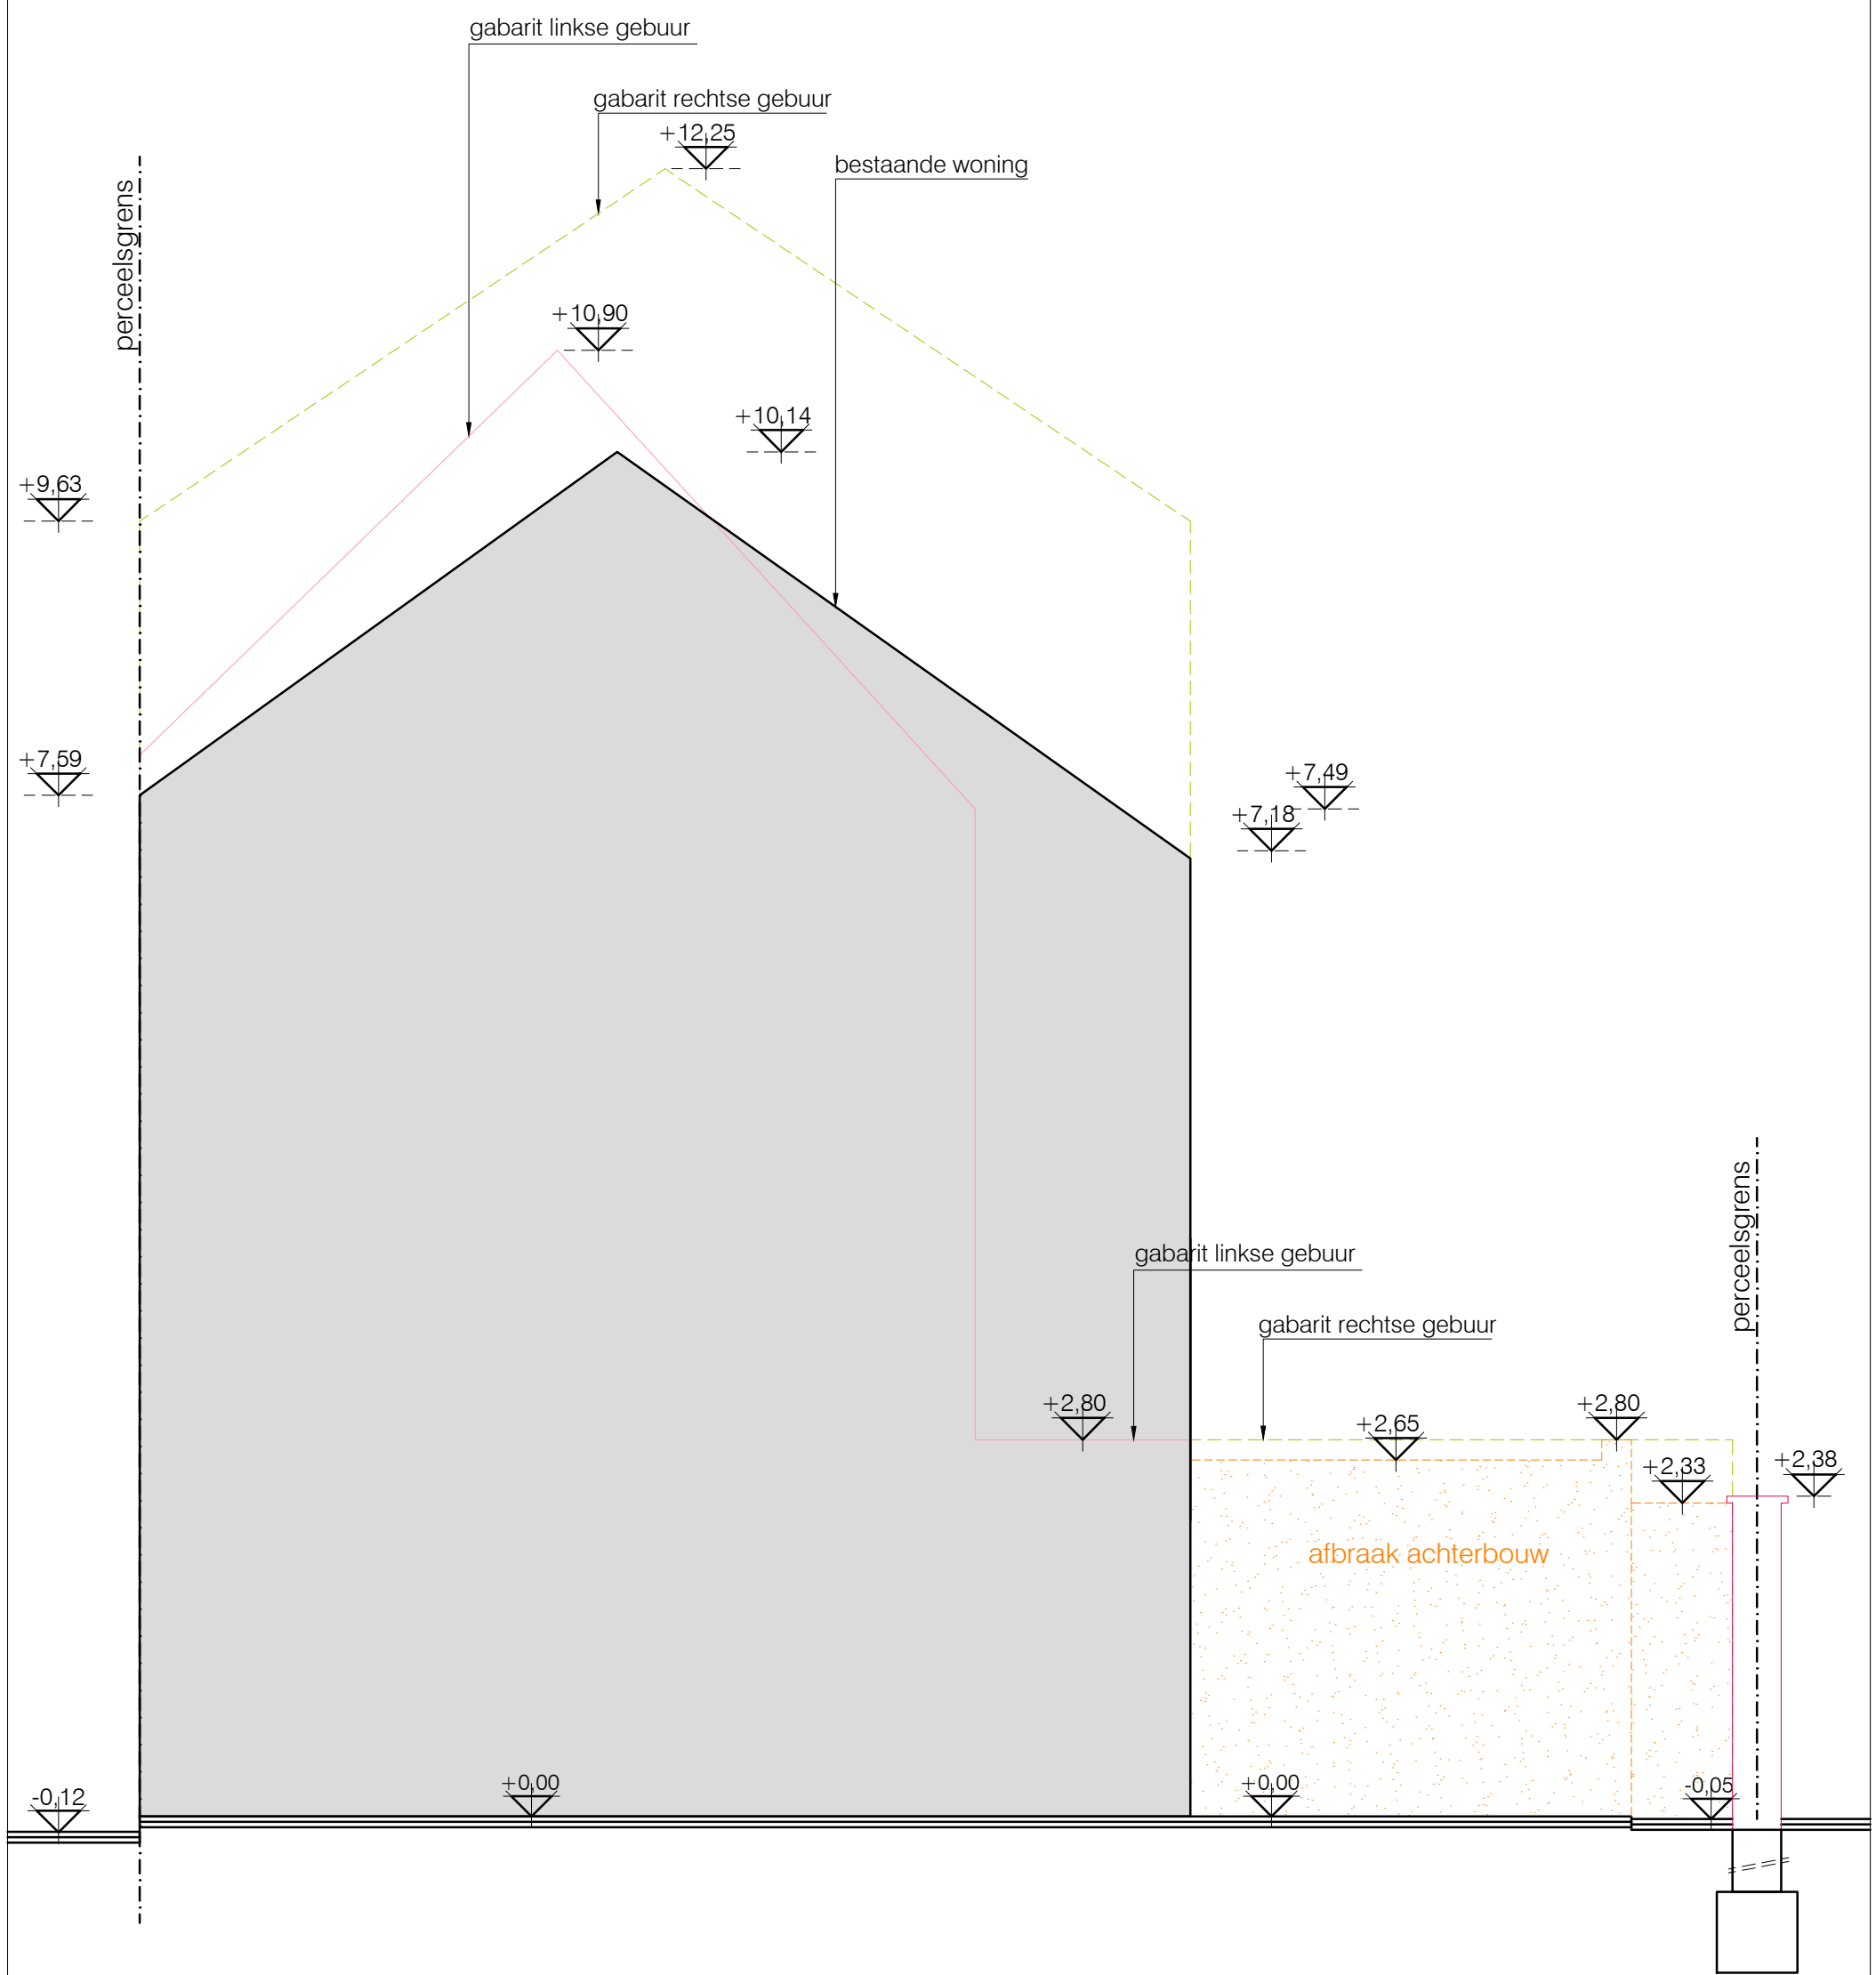

TERREINPROFIEL
bestaande toestand
alle afmetingen zijn in cm

BA_WEIDESTRAAT_T_B_01_TERREINPROFIEL