

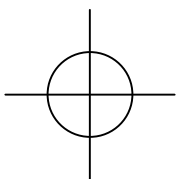


ZIE BIJZONDERE
VOORWAARDE(N)

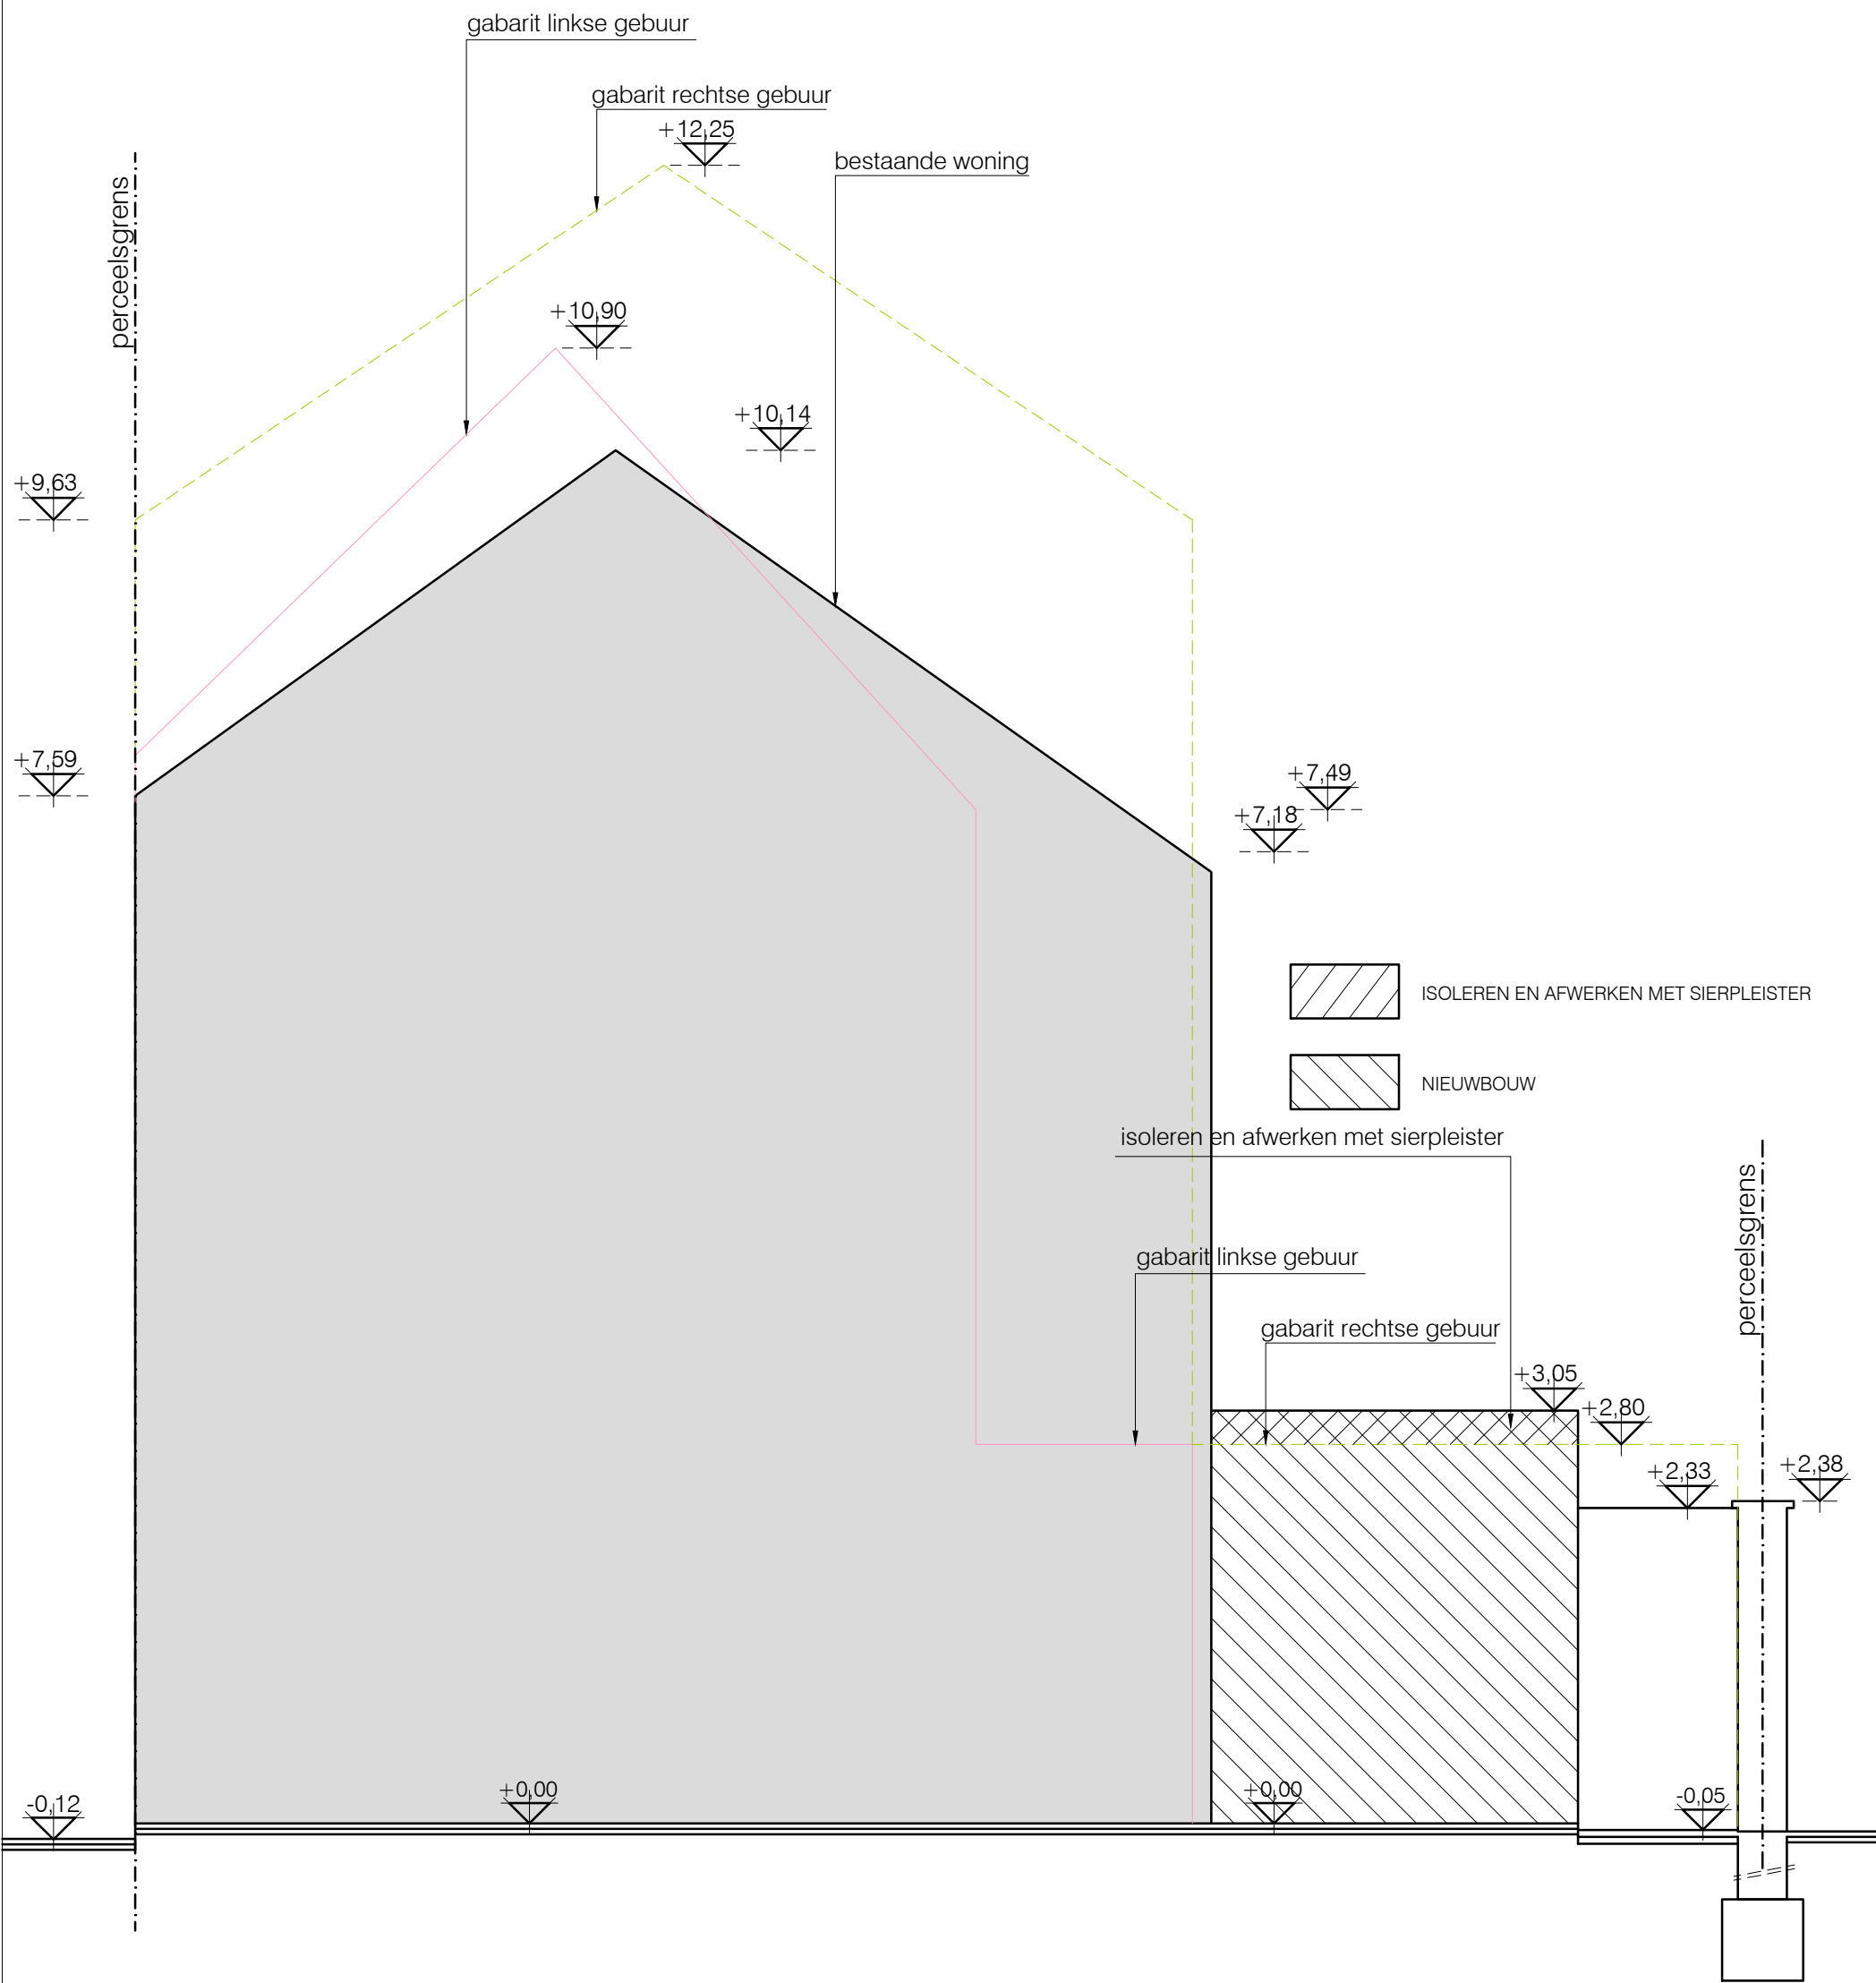

SCHAAL 1/50

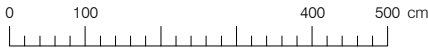

TERREINPROFIEL
nieuwe toestand
alle afmetingen zijn in cm

BA_WEIDESTRAAT_T_N_01_TERREINPROFIEL