



ZIE BIJZONDERE
VOORWAARDE(N)

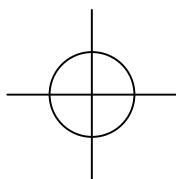

SCHAAL 1/50

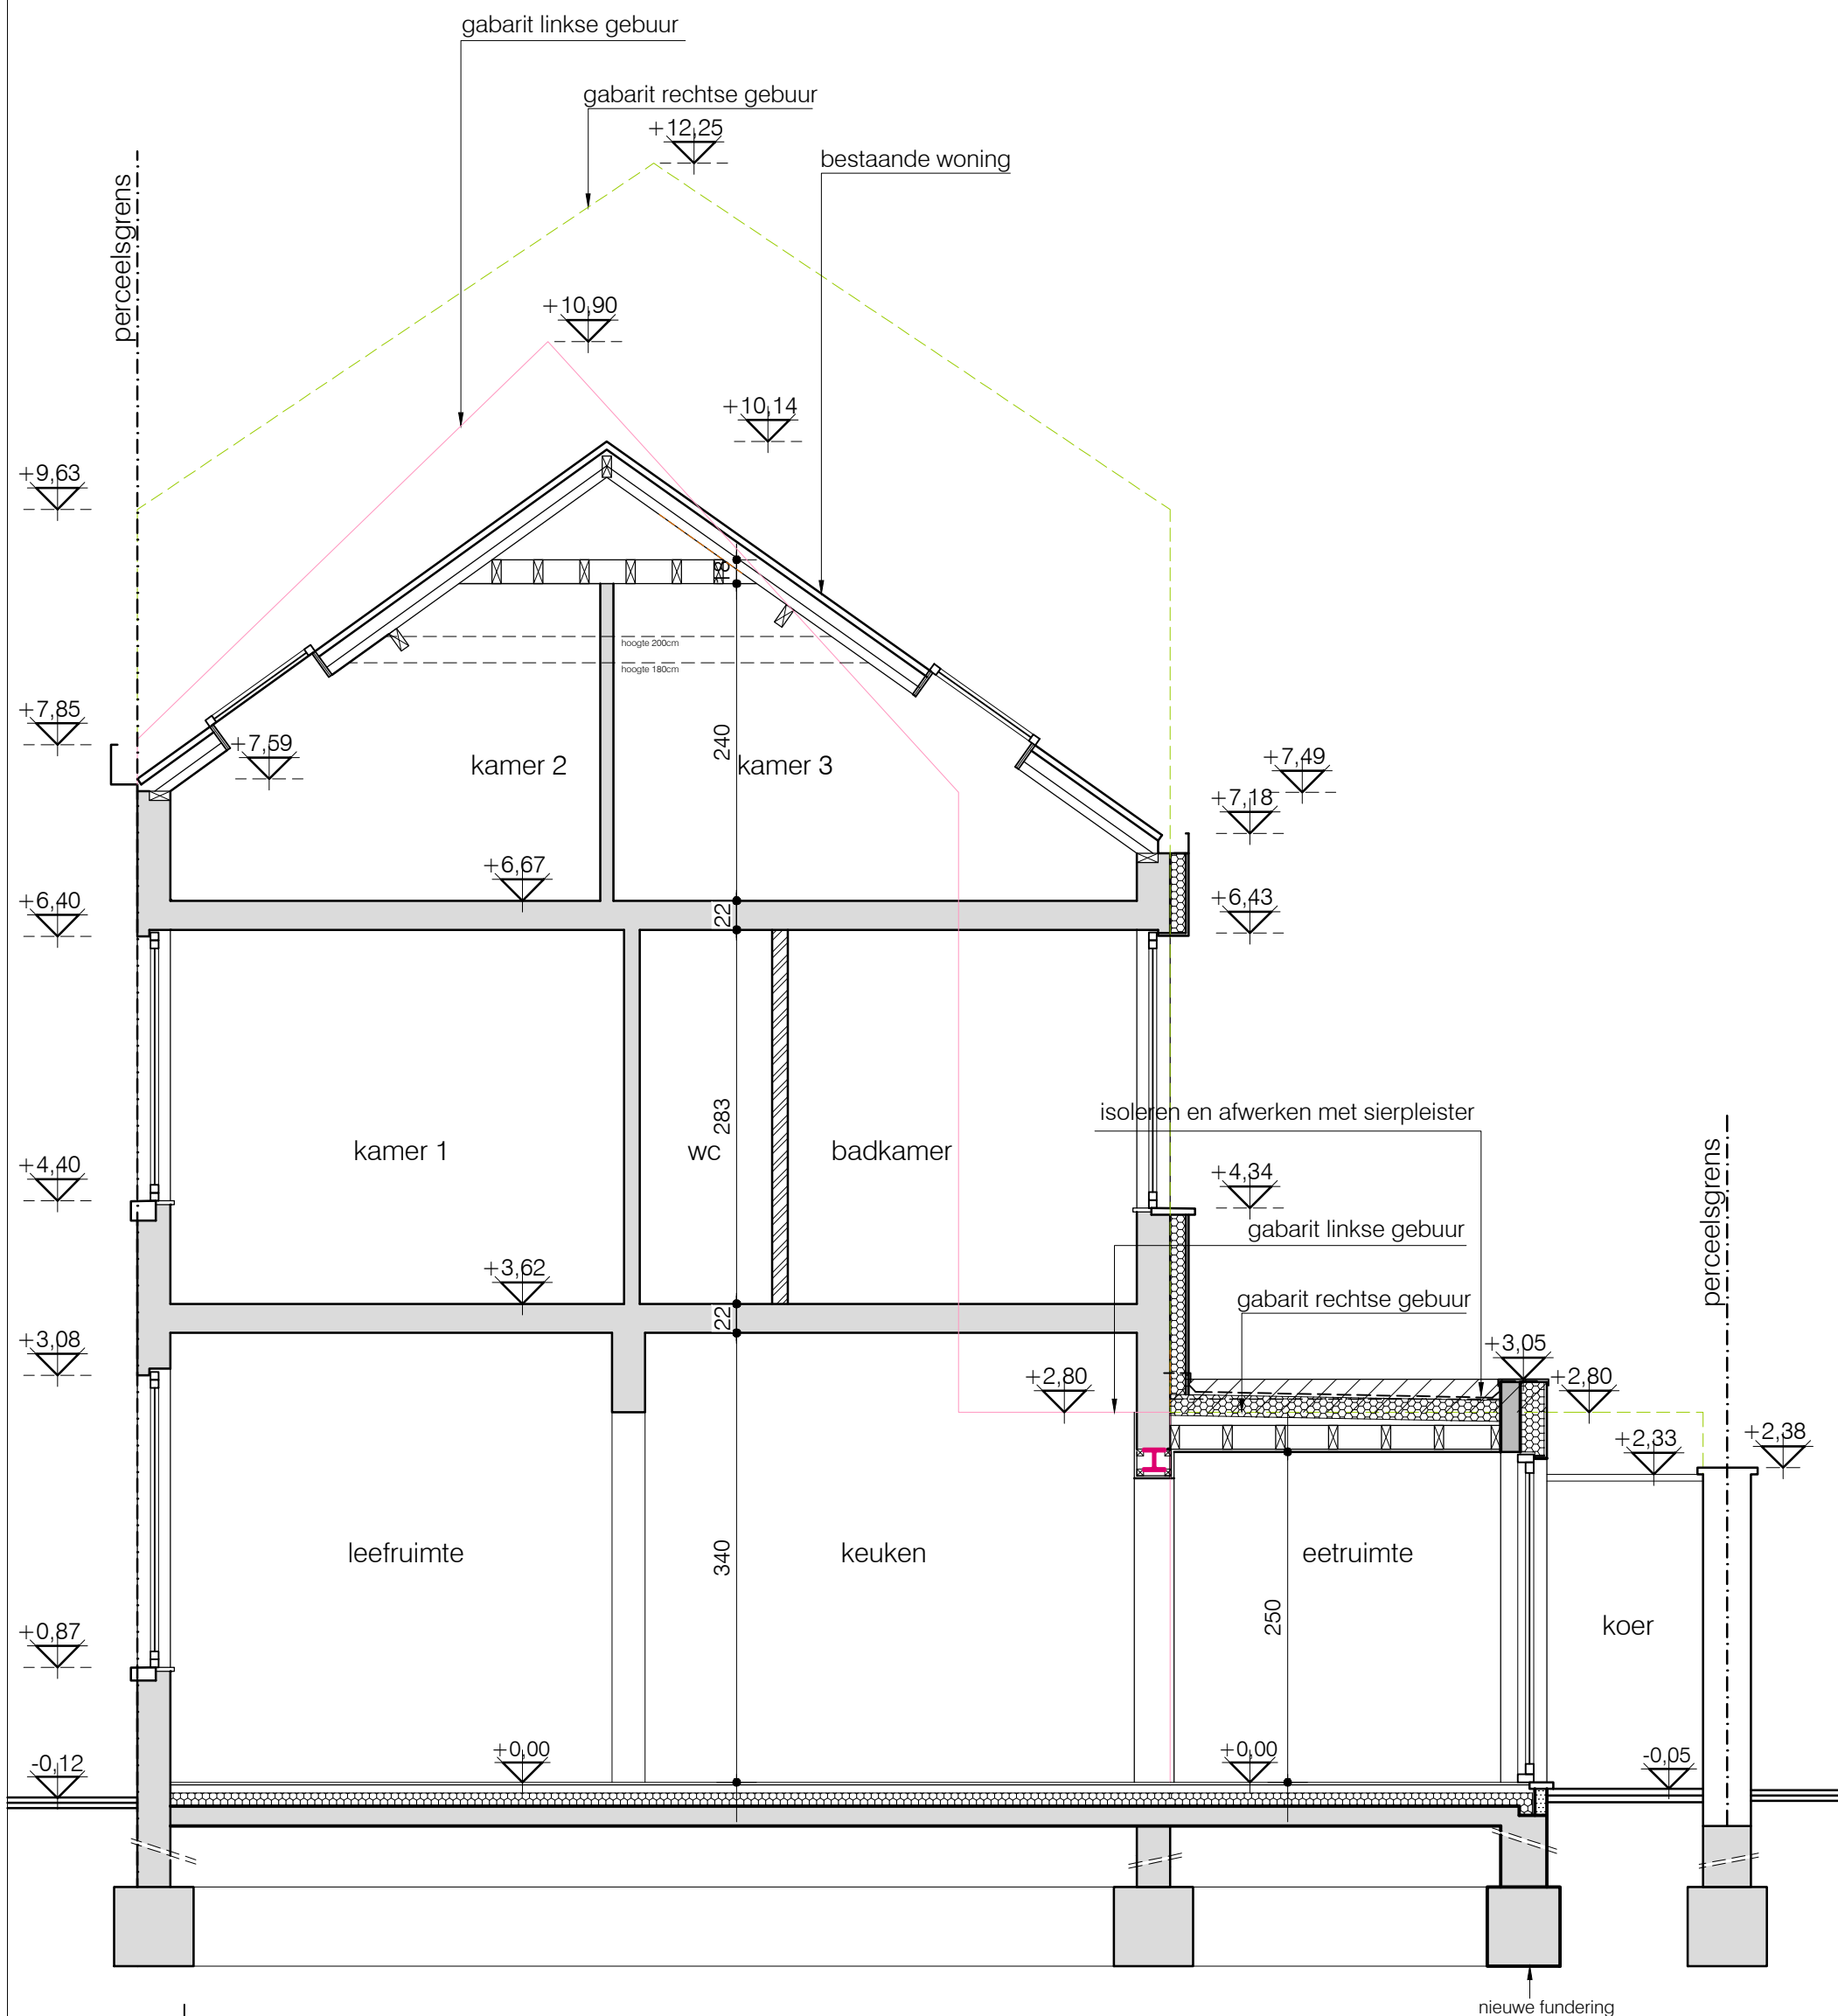

DOORSNEDE
nieuwe toestand
alle afmetingen zijn in cm
BA_WEIDESTRAAT_S_N_01_SNEDE