


Lieremanstraat 35, 9000 Gent
Gent I6 AFD - Sectie K -
perceel: 0669/00A002

Lieremanstraat 37, 9000 Gent
Gent I6 AFD - Sectie K -
perceel: 0669/00B002

Lieremanstraat 39, 9000 Gent
Gent I6 AFD - Sectie K -
perceel: 0669/00M003

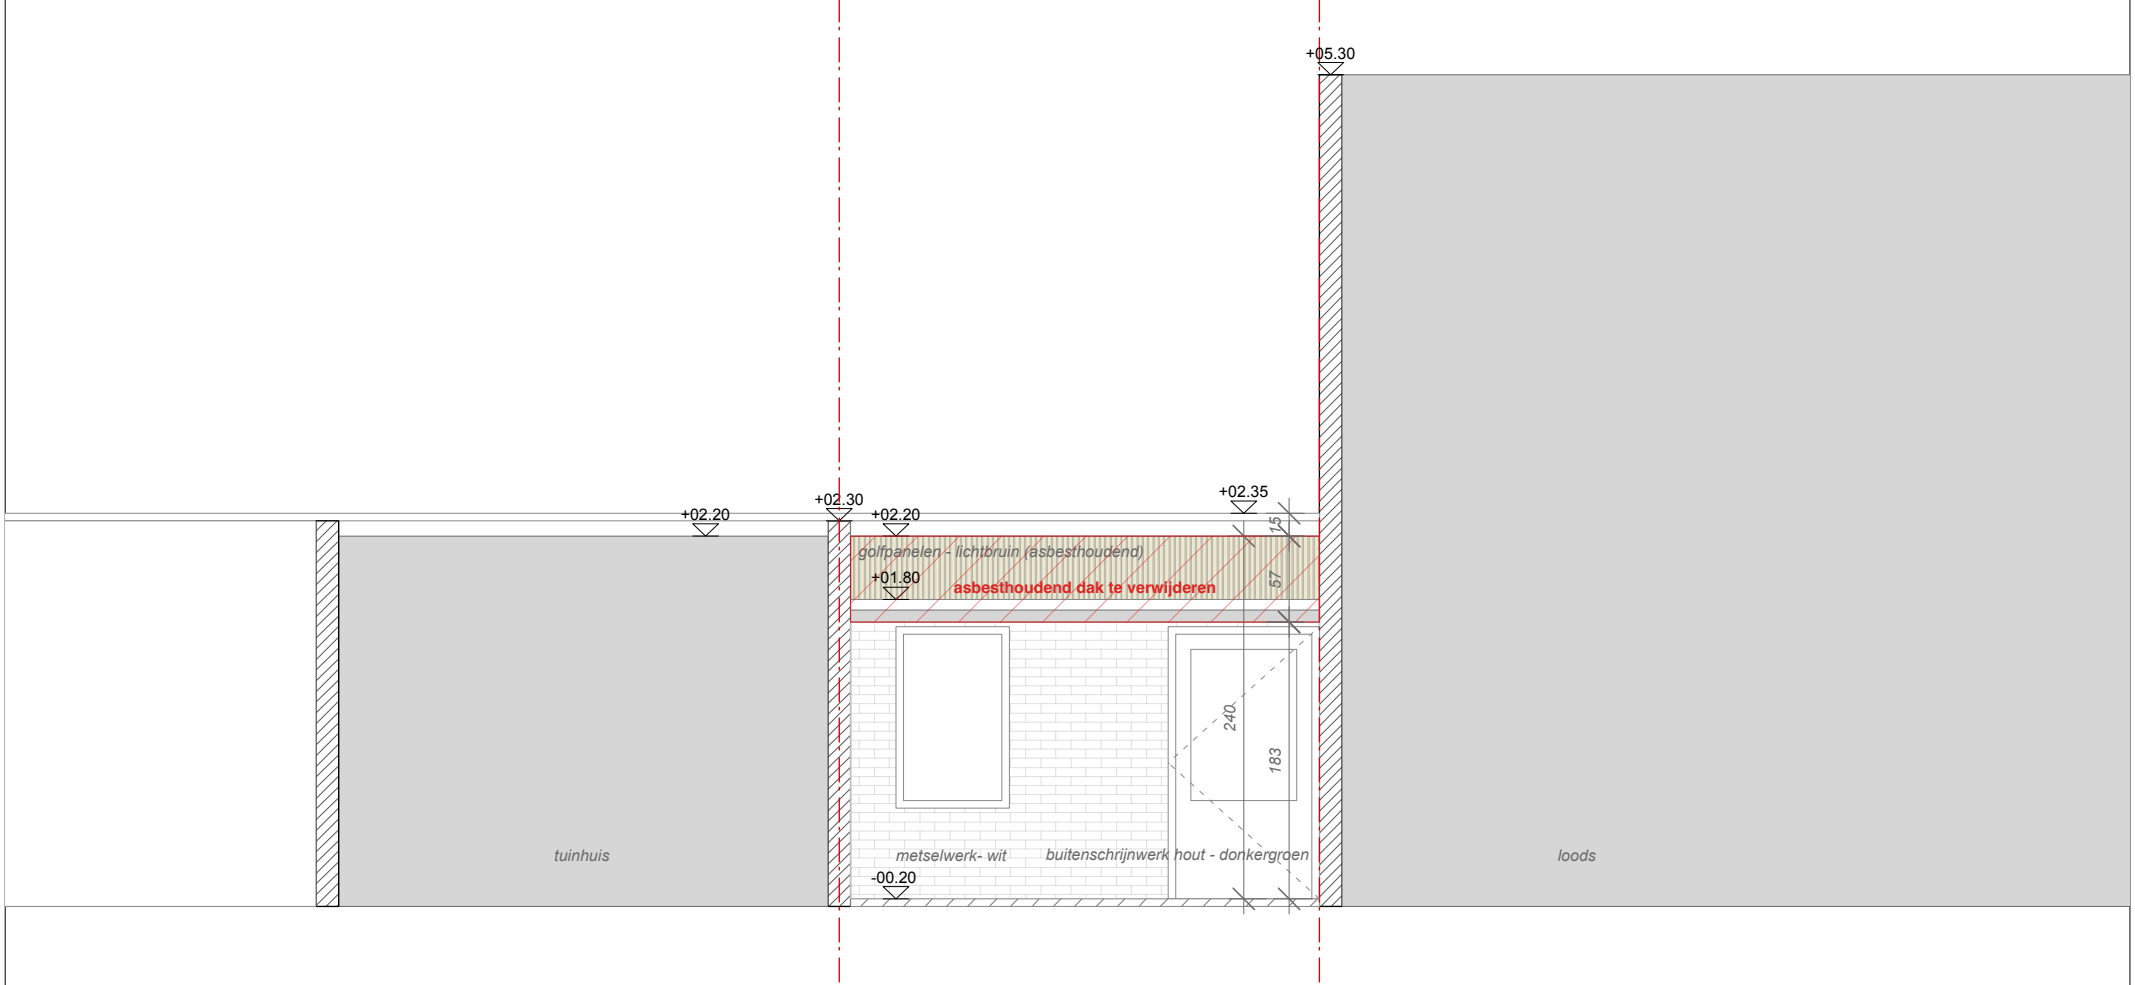

BA_LIEREMAN_G_B_3_Voorgevel tuinhuis 1:50	PROJECT LIEREMAN OPDRACHTOMSCHRIJVING Energetische renovatie van een eengezinswoning met vervanging van de bestaande achterbouw	LIGGING Lieremanstraat 37 9000 Gent Gent I6 AFD - Sectie K - perceel: 0669/00B002	BOUWHEER Hanne Deswert & Victor Verhelst Twaalfkameren 94 9000 Gent 0475434755 / 0496382355 hanne_deswert@outlook.com / verhelst.victor@gmail.com	ARCHITECT DESWERT HANNE Twaalfkameren 94 9000 Gent hanne_deswert@outlook.com 0475434755	FASE BA	DOSSIER 2601
					DATUM 11/05/2026	PLANNR 12