


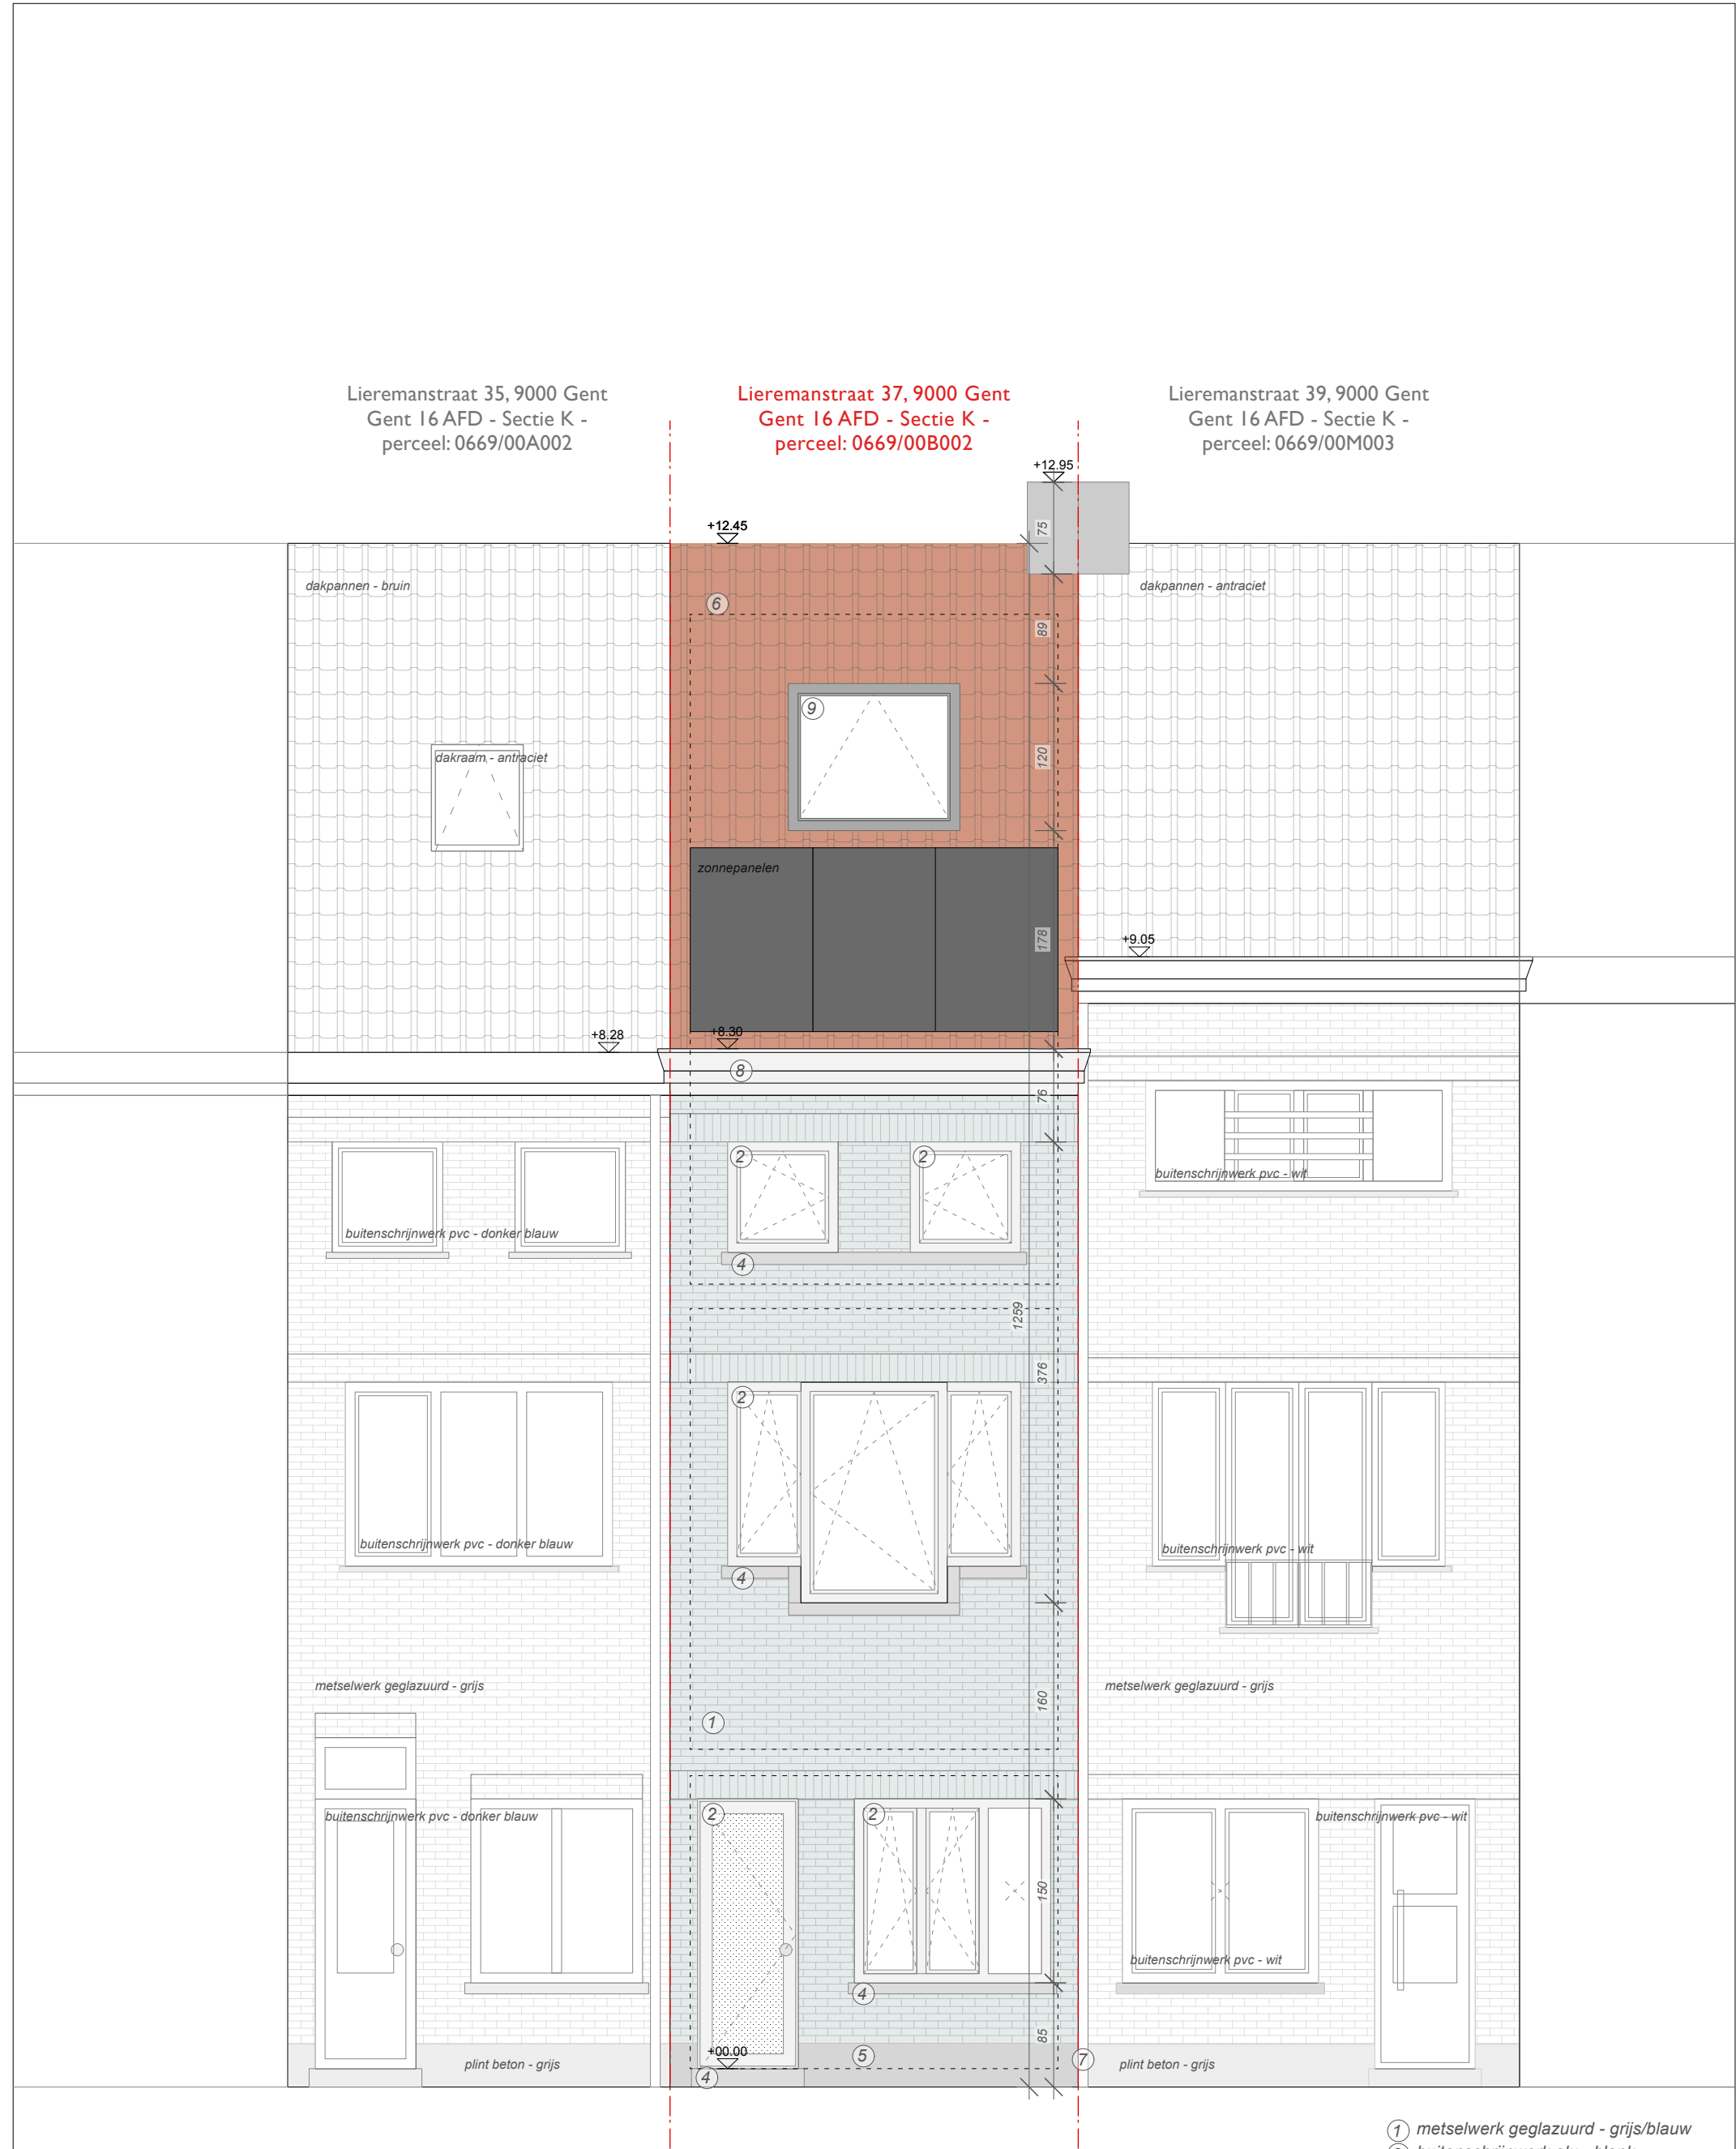

**ZIE BIJZONDERE
VOORWAARDE(N)**

- ① metsewerk geglazuurd - grijs/blauw
- ② buitenschrijnwerk alu - blank
- ③ buitenschrijnwerk hout - natuur
- ④ betonnen dorpel - grijs
- ⑤ plint beton - grijs
- ⑥ dakpannen - teracotta
- ⑦ regenwaterafvoer alu - blank
- ⑧ kroonlijst hout - wit
- ⑨ dakraam pvc - antraciet

BA_LIEREMAN_G_N_1_Voorgevel	PROJECT LIEREMAN OPDRACHTOMSCHRIJVING Energetische renovatie van een eengezinswoning met vervanging van de bestaande achterbouw	LIGGING Lieremanstraat 37 9000 Gent Gent 16 AFD - Sectie K - perceel: 0669/00B002	BOUWHEER Hanne Deswert & Victor Verhelst Twaalfkameren 94 9000 Gent 0475434755 / 0496382355 hanne_deswert@outlook.com / verhelst.victor@gmail.com	ARCHITECT DESWERT HANNE Twaalfkameren 94 9000 Gent hanne_deswert@outlook.com 0475434755	FASE BA	DOSSIER 2601
					DATUM 11/05/2026	PLANNR 22