


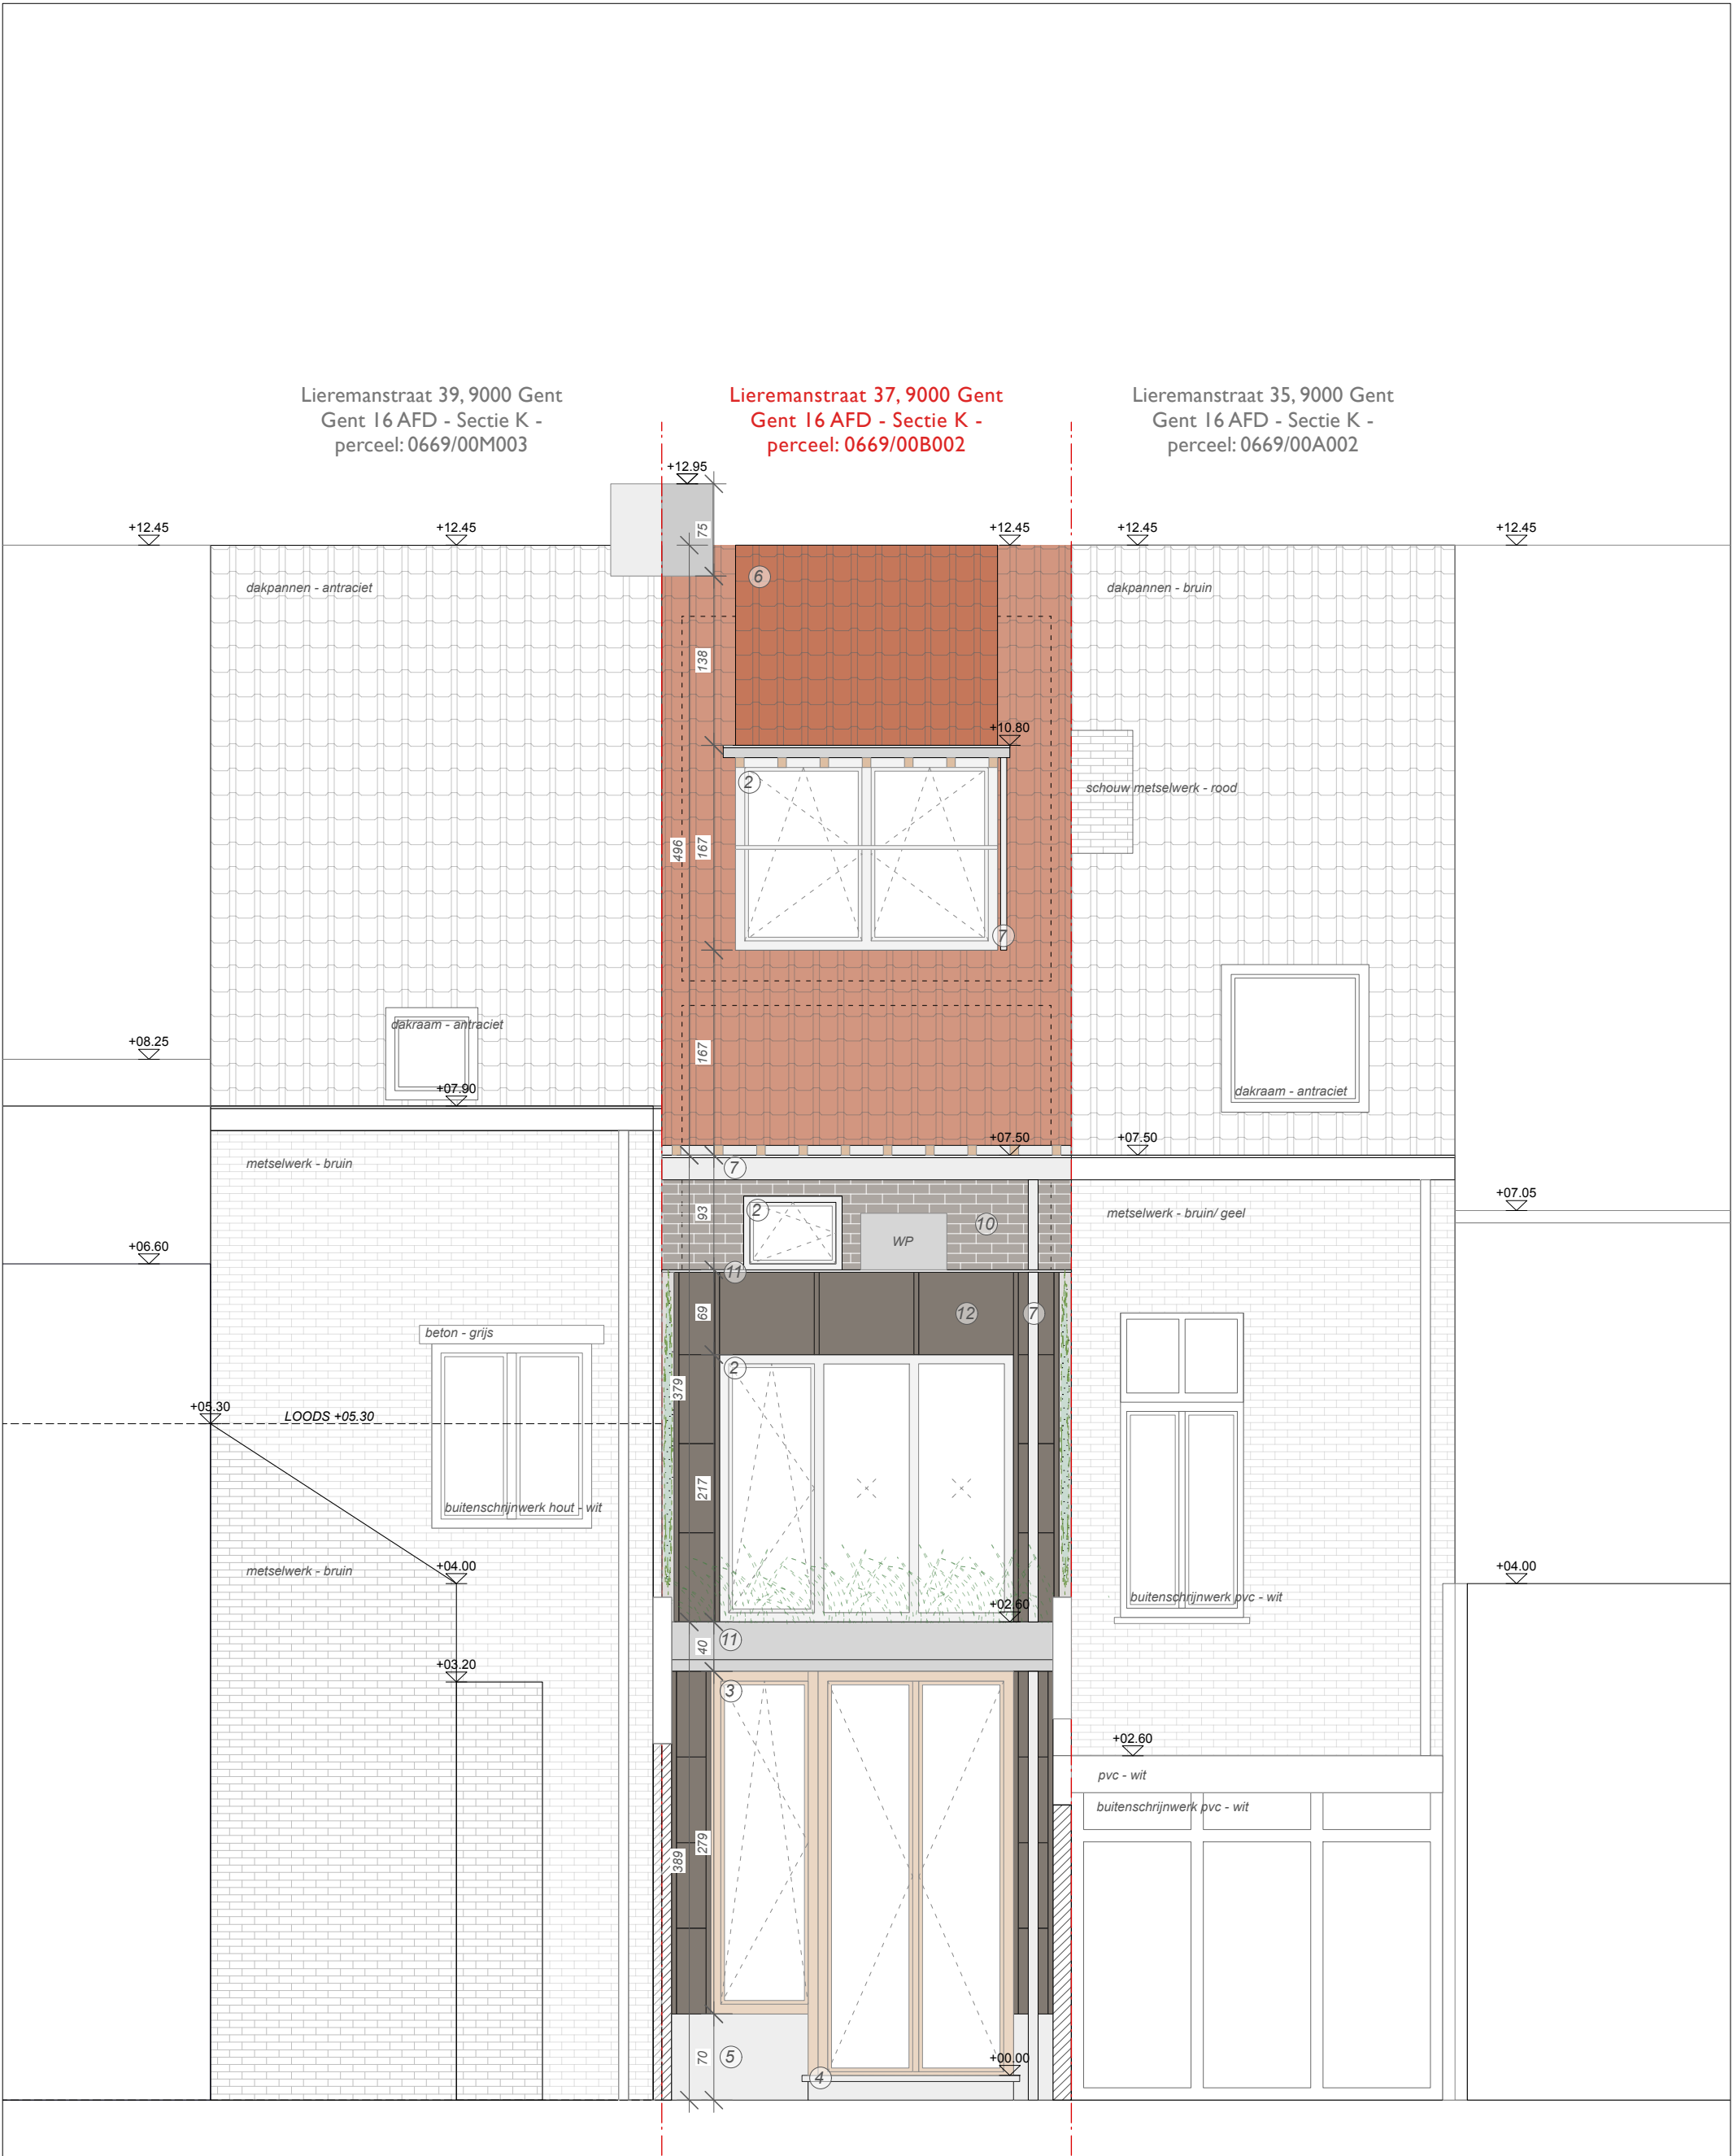

**ZIE BIJZONDERE
VOORWAARDE(N)**

- ① metselwerk geglazuurd - grijs/blauw

② buitenschrijnwerk alu - blank

③ buitenschrijnwerk hout - natuur

④ betonnen dorpel - grijs

⑤ plint beton - grijs

⑥ dakpannen - teracotta
- ⑦ regenwaterafvoer alu - blank

⑧ kroonlijst hout - wit

⑨ dakraam pvc - antraciet

⑩ baksteen metselwerk - bruin

⑪ dakrandprofiel zink

⑫ gevelbekleding hout - bruin

BA_LIEREMAN_G_N_2_Achtergevel	PROJECT LIEREMAN OPDRACHTOMSCHRIJVING Energetische renovatie van een eengezinswoning met vervanging van de bestaande achterbouw	LIGGING Lieremanstraat 37 9000 Gent Gent 16 AFD - Sectie K - perceel: 0669/00B002	BOUWHEER Hanne Deswert & Victor Verhelst Twaalfkamen 94 9000 Gent 0475434755 / 0496382355 hanne_deswert@outlook.com / verhelst.victor@gmail.com	ARCHITECT DESWERT HANNE Twaalfkamen 94 9000 Gent hanne_deswert@outlook.com 0475434755	FASE BA	DOSSIER 2601
					DATUM 11/05/2026	PLANNR 23