


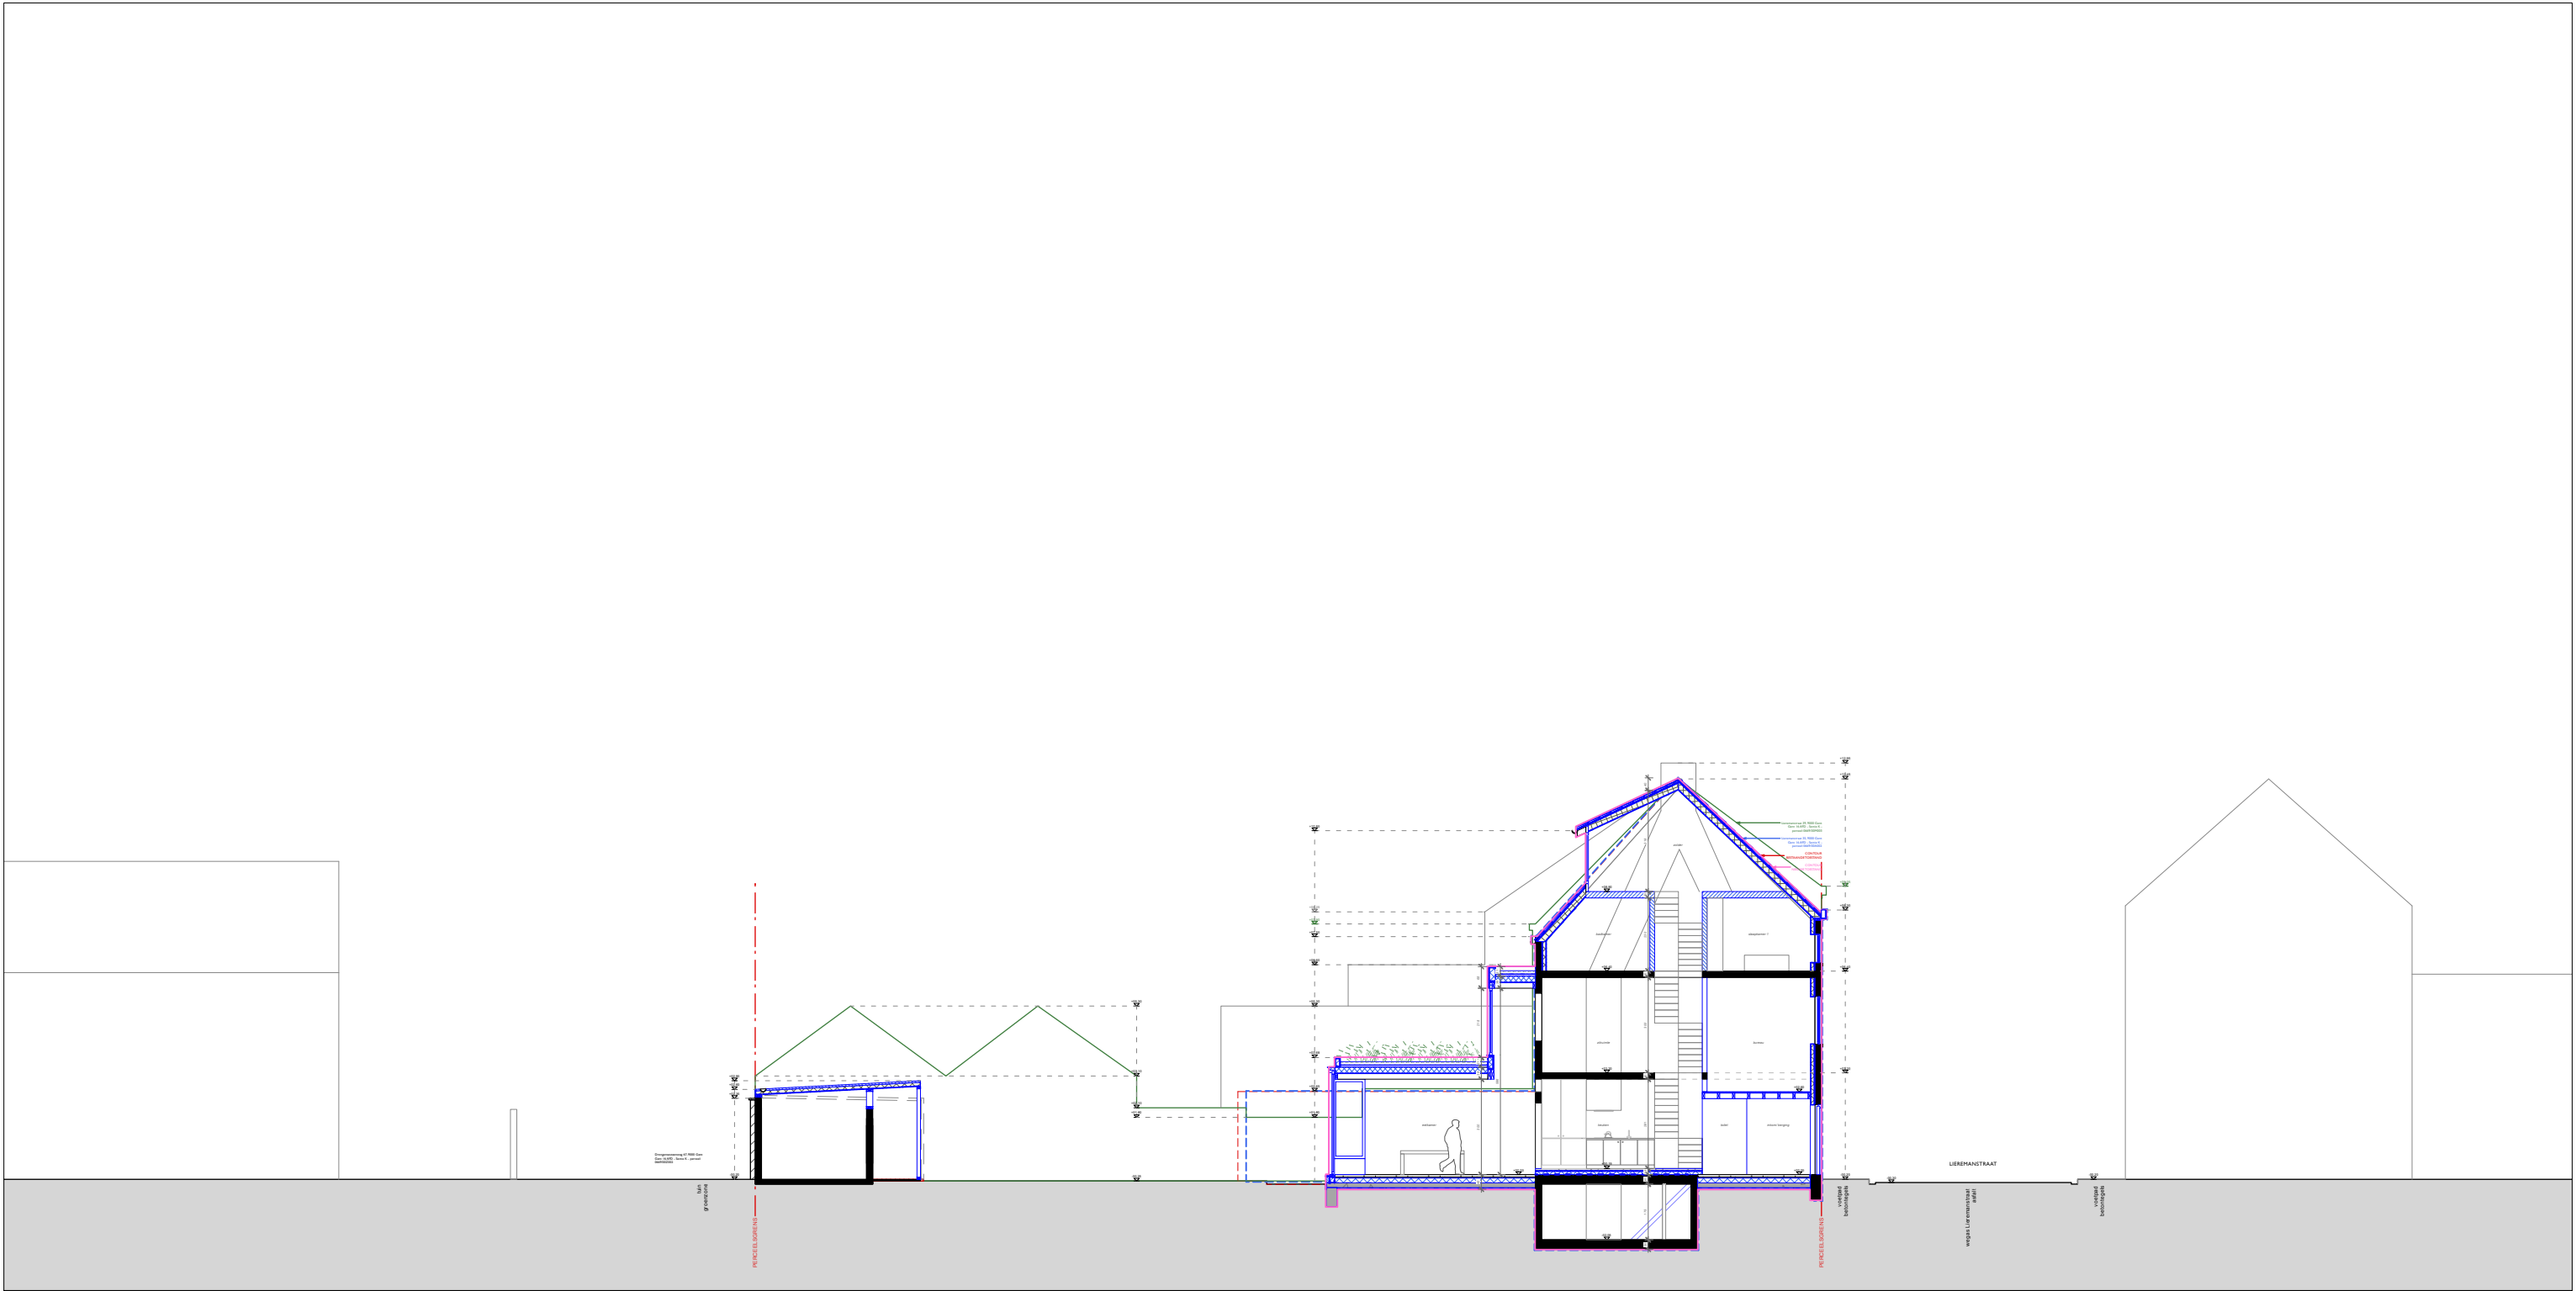

**ZIE BIJZONDERE
VOORWAARDE(N)**

BA_LIEREMAN_T_N_1

1:200

PROJECT
LIEREMAN
OPDRACHTOMSCHRIJVING
Energetische renovatie van een eengezinswoning
met vervanging van de bestaande achterbouw

LIGGING
Lieremanstraat 37 9000 Gent
Gent 16 AFD - Sectie K - perceel: 0669/00B002

BOUWHEER
Hanne Deswert & Victor Verhelst
Twaalfkamenen 94 9000 Gent
0475434755 / 0496382355
hanne_deswert@outlook.com
/ verhelst.victor@gmail.com

ARCHITECT
DESWERT HANNE
Twaalfkamenen 94
9000 Gent
0475434755
hanne_deswert@outlook.com

FASE BA	DOSSIER 2601
DATUM 11/05/2026	PLANNR 14