


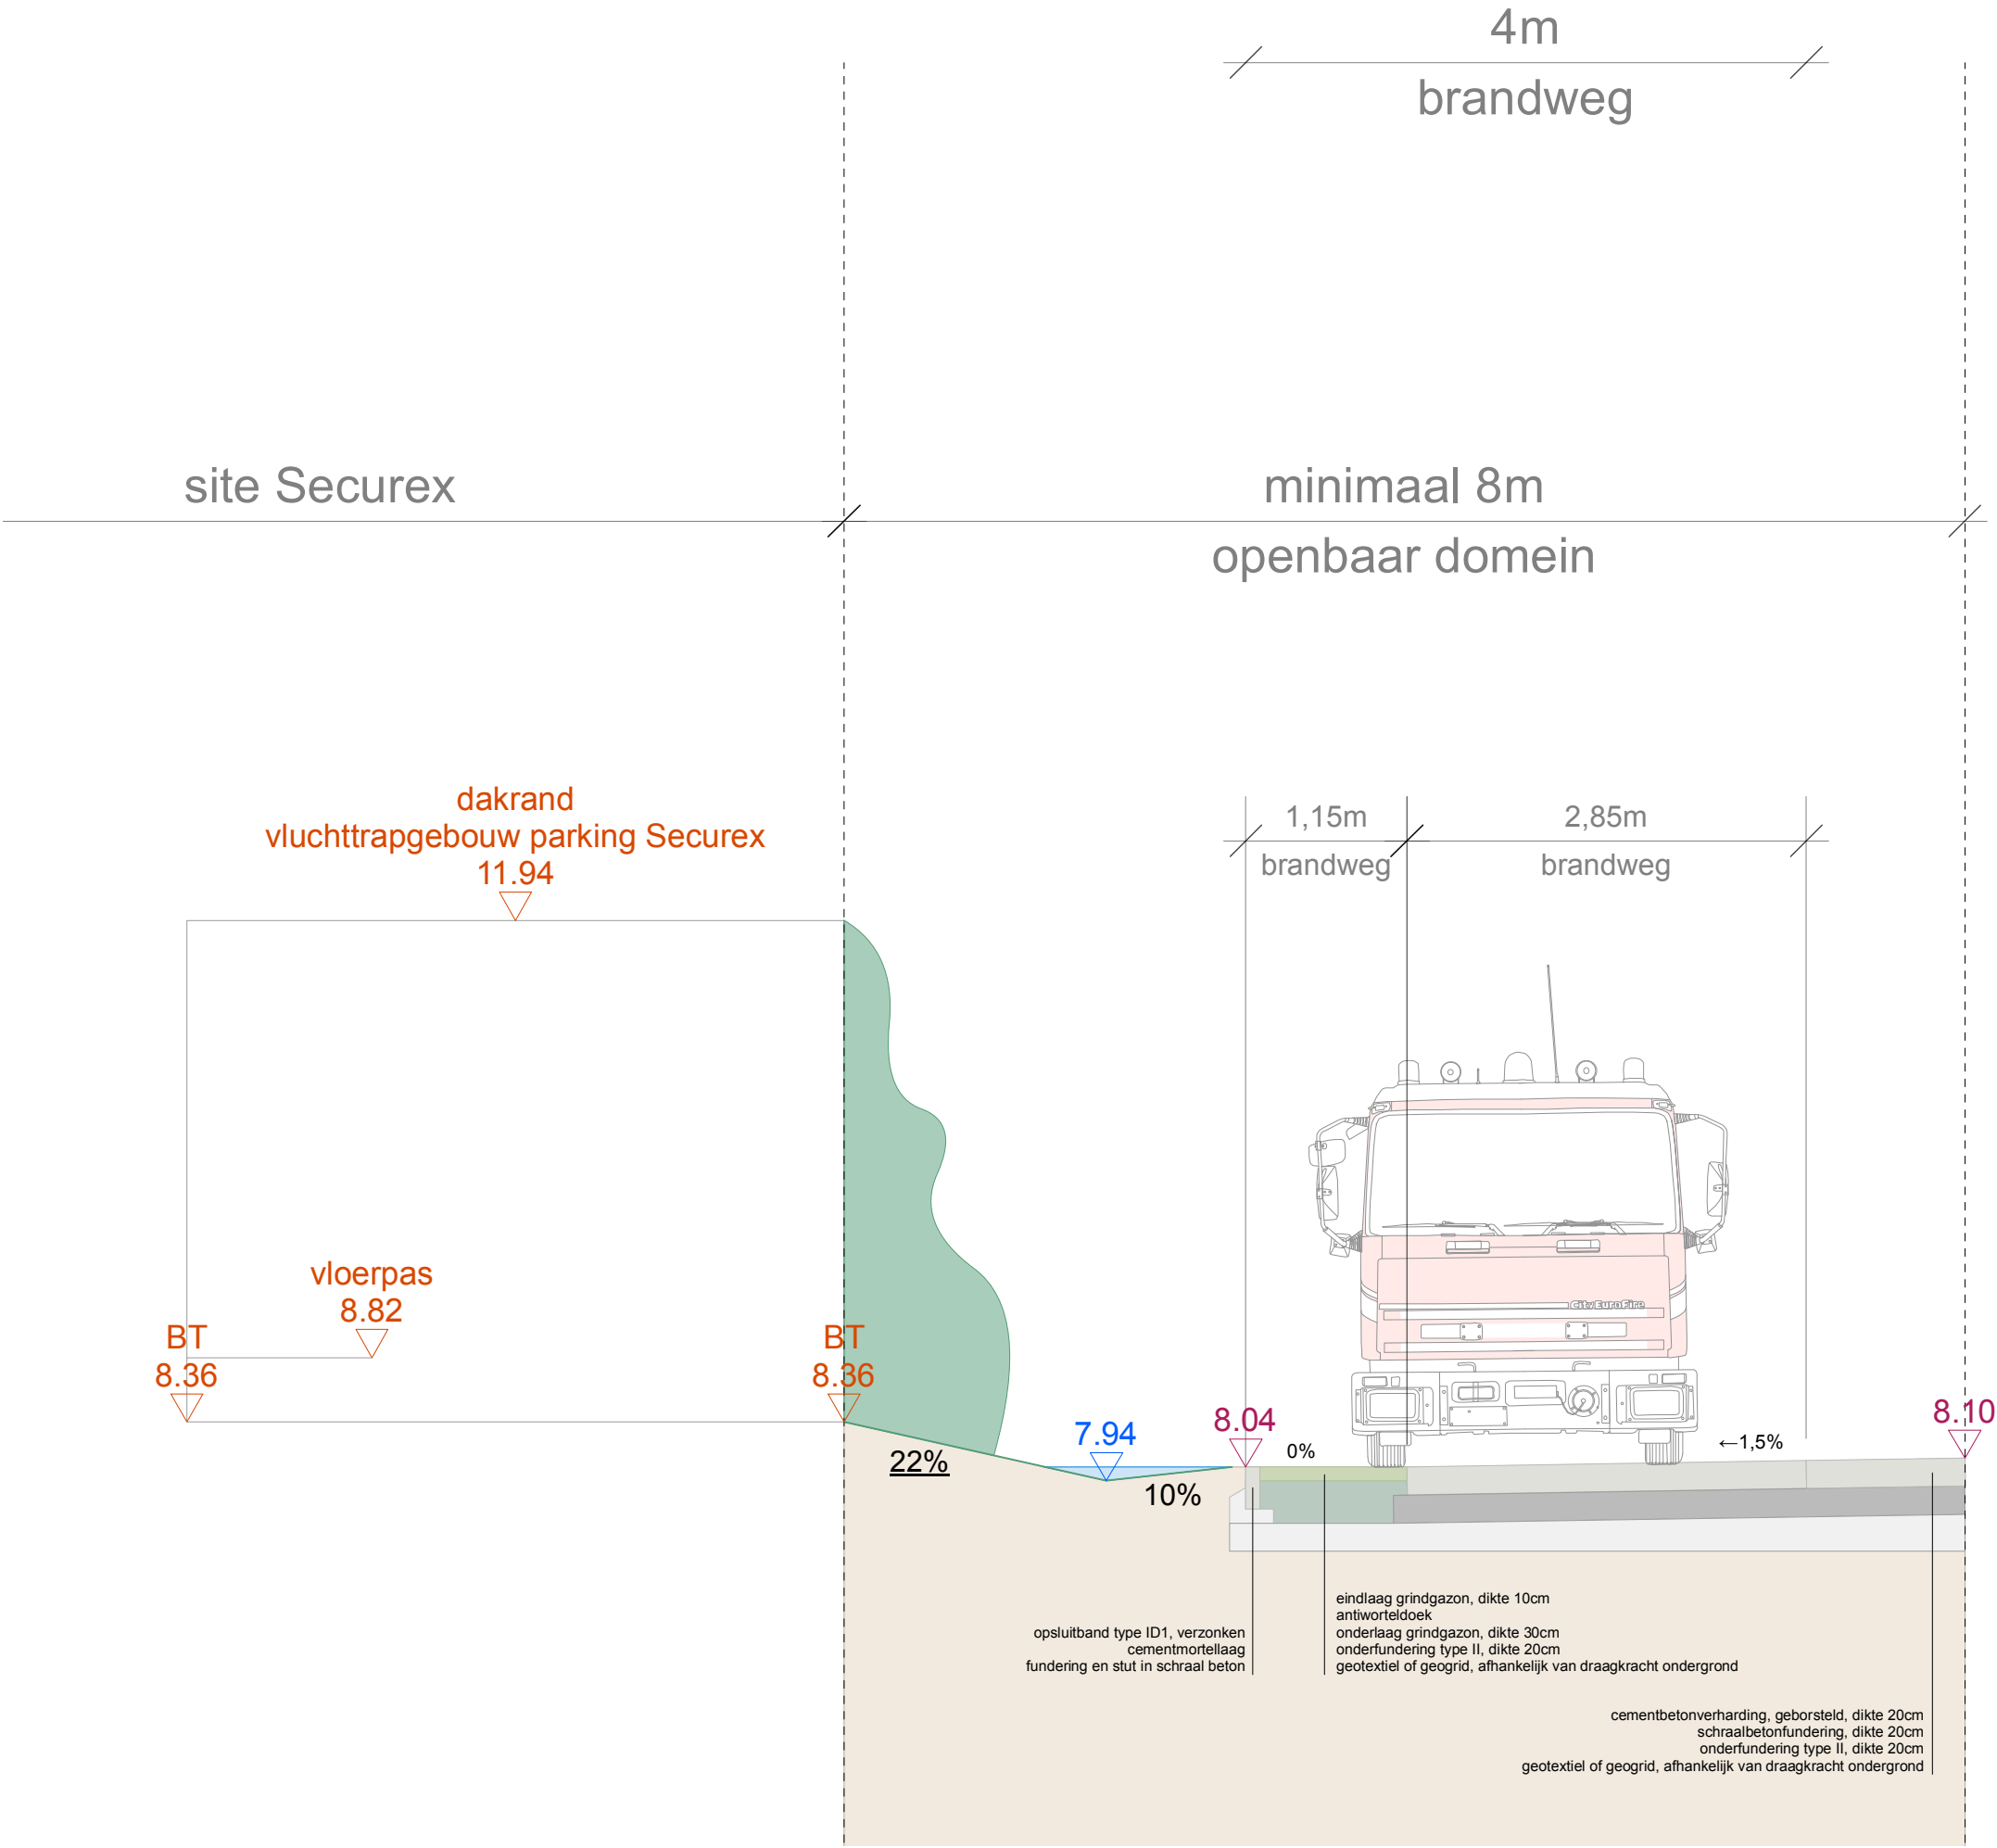

PROVINCIE: Oost-Vlaanderen		GEMEENTE: 9000 GENT	
LIGGING: Verenigde-Natieslaan 1		PLAN IN LAMBERT 72	
A1		HOOGTES IN TAW	
DWARSPROFIEL OPENBARE WEG			
TER GOEDKEURING gezien en goedgekeurd door de gemeenteraad in zitting van:			
op bevel de secretaris		de burgemeester-voorzitter	
SCHAAL : 1/50	DOSS: V_20250528	DATUM : 15 januari 2026	
planref:			
Elke eindgebruiker van de digitale versie van deze opmeting dient zich ervan te vergewissen dat de nauwkeurigheid van elk object op dit plan bepaald wordt door de meetmethode, zijn methode en zijn meetpunt. Elk object heeft een afbakening en een afbakening van de gebruikte meetmethode en een afbakening van de gebruikte methode. Elk ontwerp of tekening met specifieke nauwkeurigheidswaarden, gebaseerd op de digitale versie, dient voor uitvoering of andere goedkeuring te worden nagetrokken en/of gecontroleerd op haalbaarheid voor het beoogde doel.			
 landschapsarchitecten Kerkstraat 106 9050 Gent ism. &bogdan architects, LBDA, Studio Sterio			



ZIE BIJZONDERE
VOORWAARDE(N)