

Gent, 16 AFD, sectie K

Martelaarslaan

Charles Andrieslaan

LEGENDE

BETONSTRAATSTENEN

BETON

ASFALT

KASSEIEN

DORPELPEIL GARAGE

DORPELPEIL HUIS

DEKSEL ALGEMEEN

DEKSEL RIOLERING ROND

HYDRANT

STRAATKAP WATER

SLUIKER

SIGNALISATIE VERKEERSLICHTEN

PAAL DIVERS

VERLICHTINGSPAAL

LOOFBOOM

KLEINE BOOM

NAALDBOOM

SLAGBOOM

HUISAANSLUITING

POLYGOONPUNT

BOORDSTEEN

BOORDSTEEN 2de CATEGORIE

GEBOUW

HAAG

BOVENKANT TALUD

CULTUURGREN

BIJSGEBOUW

RAND RUWEG

AFSLUITING ALGEMEEN

BETONPLATEN

RAND VERHARDING

OVERGANG VERHARDING

CONTOUR

MUUR LAAG


MUUR HOOG

NUTSKAST ALGEMEEN

BETAALAUTOMAAT

VLAGGENMAST

TE VERKAVELN TERREIN
Opp: 6.492,28 m²
dl kad.nr. 949 G77-69 949 H7, 948 Y

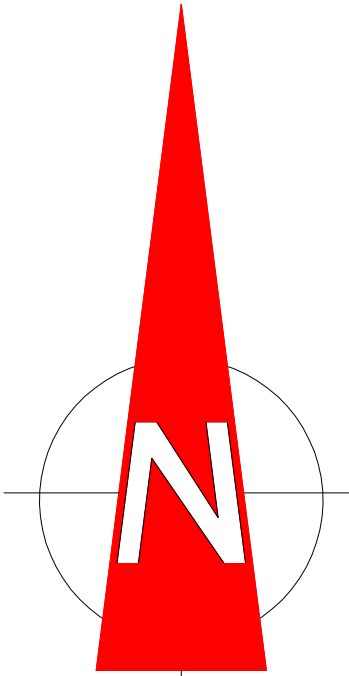

Verenigde-Natieslaan

PROVINCIE: Oost-Vlaanderen

GEMEENTE: 9000 GENT

LIGGING: Verenigde-Natieslaan 1

PLAN IN LAMBERT 72

HOOGTES IN TAW

OPMETING BESTAANDE TOESTAND

TER GOEDKEURING

gezien en goedgekeurd door de gemeenteraad in zitting van:

op bevel

de secretaris

de burgemeester-voorzitter

SCHAAL : 1/250

DOSS: v_20250528

DATUM : 16 januari 2026

planref:

DAENINCK-AUDENAERT en TAILLIEU

landmeetkundig

landmeetkundig bureau Daeninck-Audenaert bv

Doomzeelsstraat 56 B - 9940 Evergem

www.lbda.be

DAENINCK MICHEL

beoogd landmeter-expert

LAV 04 0000

tel: 06 430 34 59

gsm 0475 33 23 55

michel@lbda.be

AUDENAERT KRIS

beoogd landmeter-expert

LAV 04 1000

tel: 06 430 34 59

gsm 0485 80 21 96

kris@lbda.be

TAILLIEU KRISTOF

beoogd landmeter-expert

LAV 04 1000

tel: 06 430 34 59

gsm 0488 48 96 77

kristof@lbda.be