


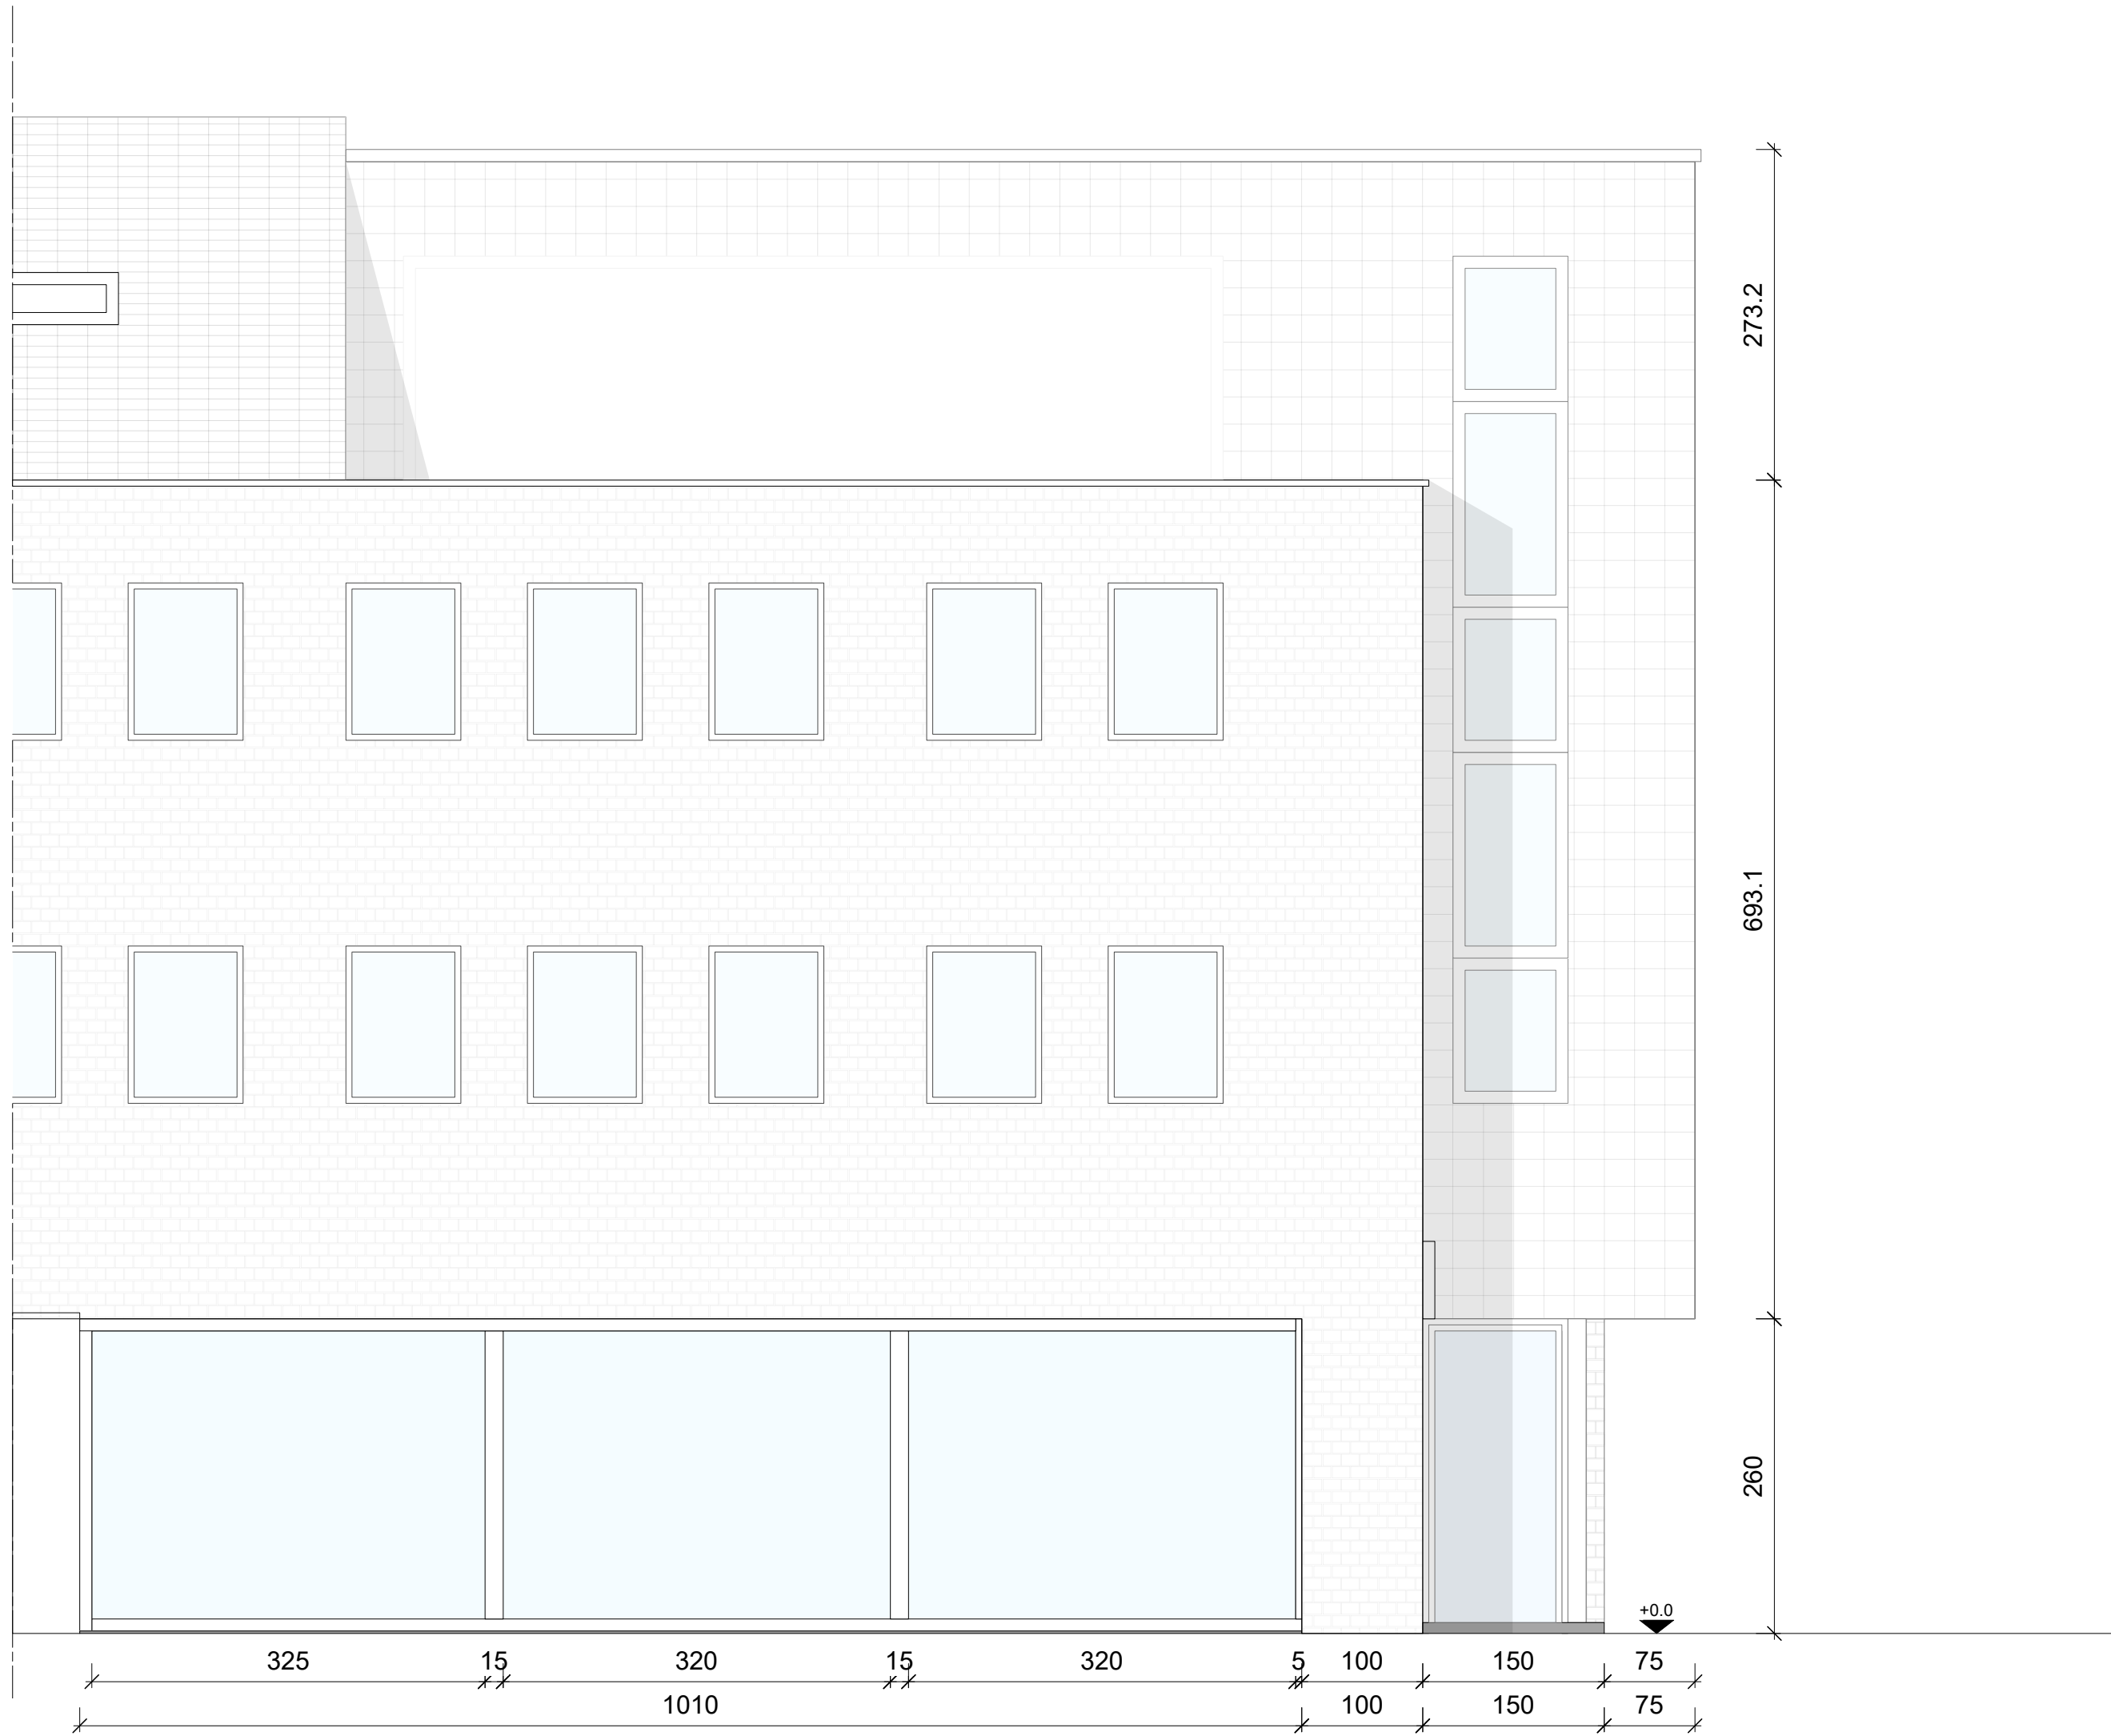

MAATLINIEN ZIJN IN CM UITGEDRUKT
SCHAAL 1:50

GEVELAANZICHT
BESTAANDE TOESTAND