



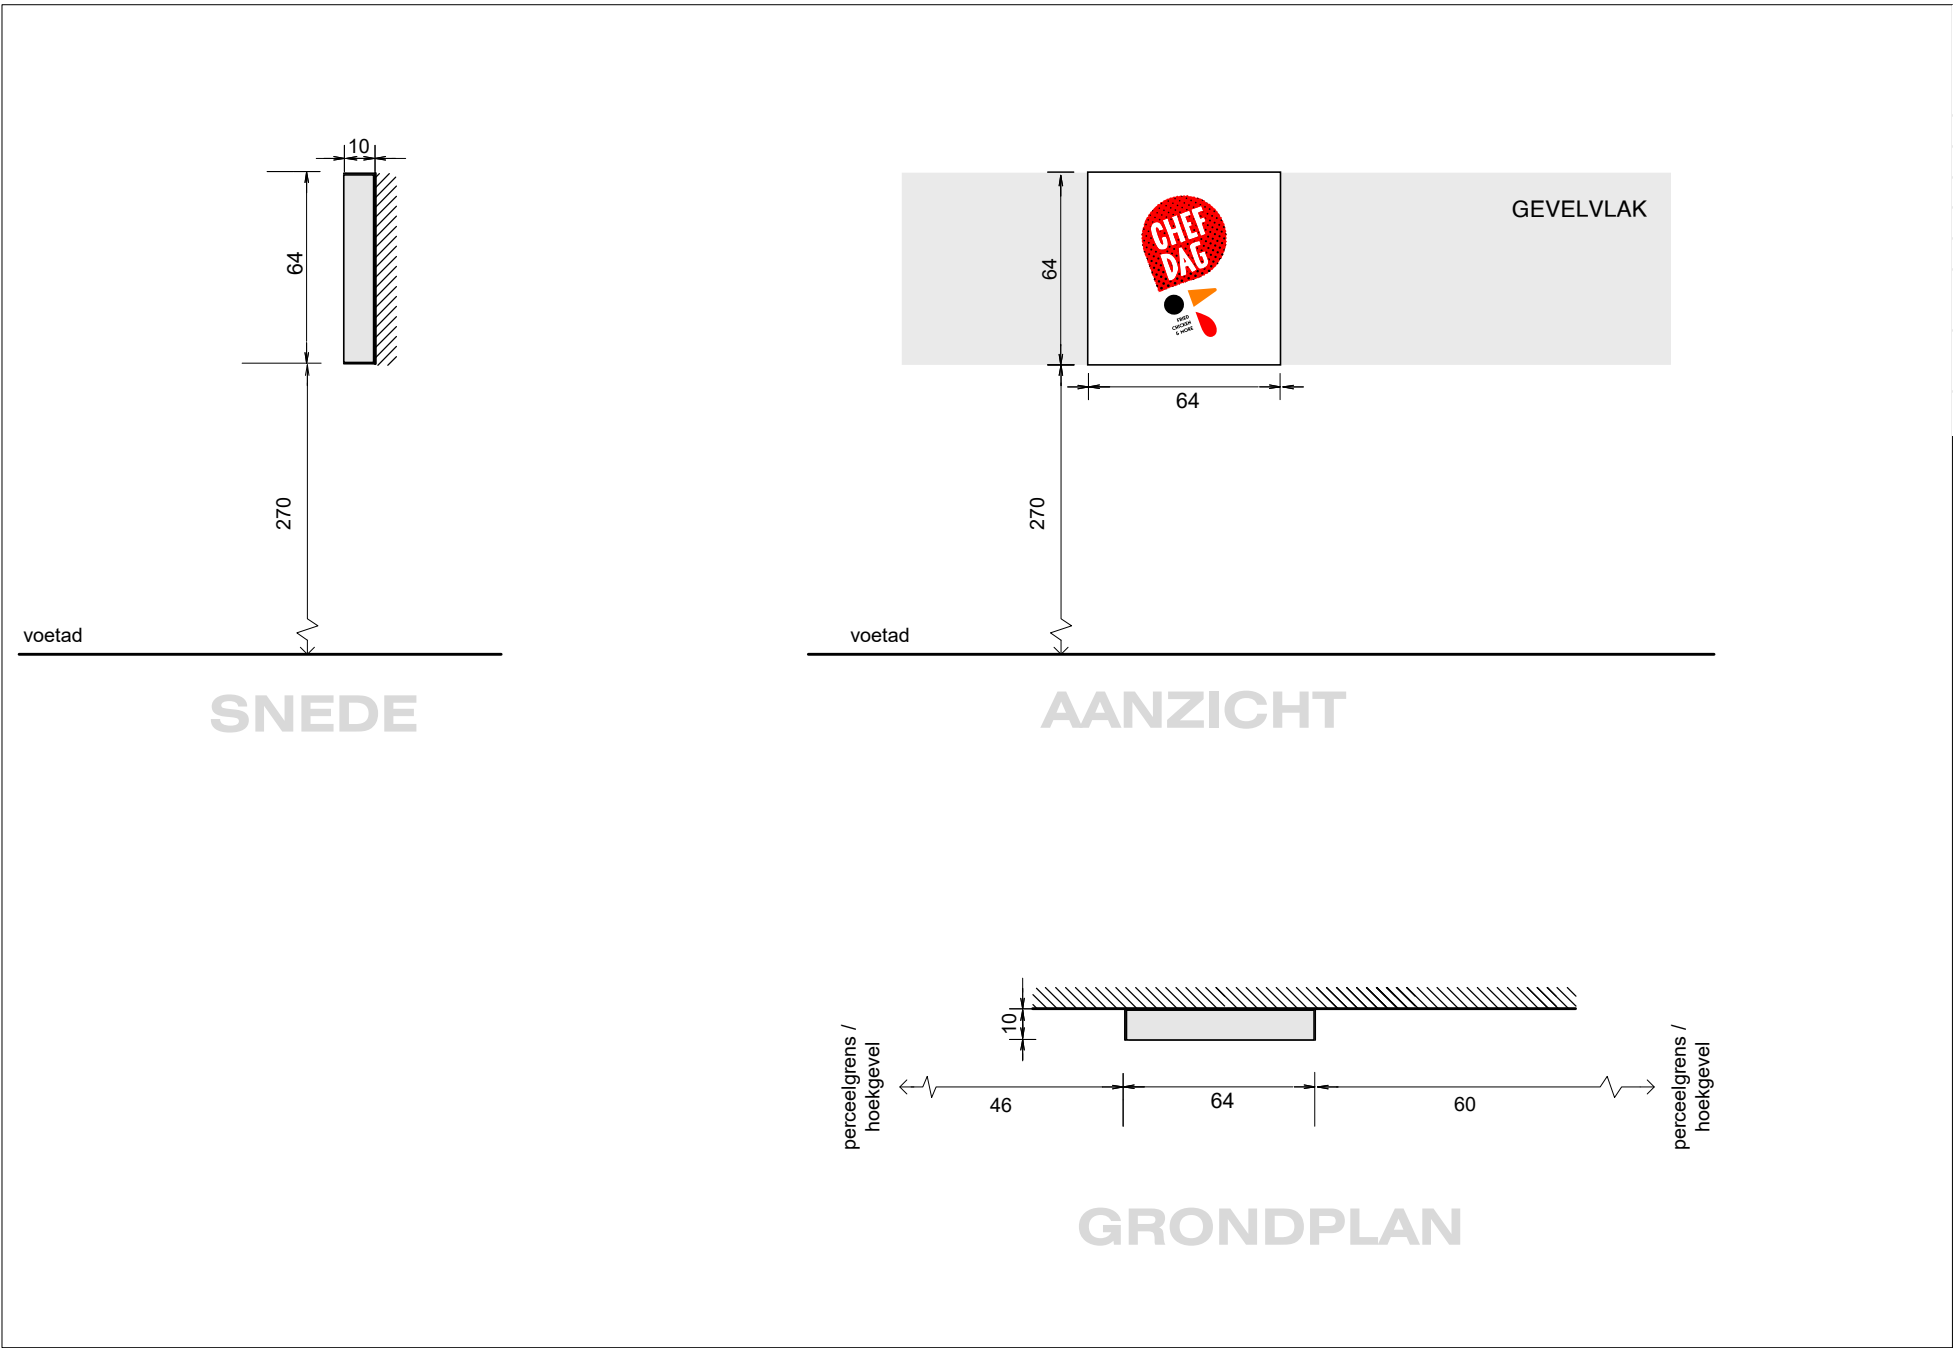


LOGO 2

- LOGO, VLAK OP VOORGEVELS
- INWENDIG VERLICHT
- LENGTE: 0,64M
- HOOGTE 0,64M
- UITSPRONG: 0,1M
- VRIJE HOOGYE ONDER
- LOGO 1 (HOEKGEVEL): 2,70M
- AFSTAND TOT PERCEELSGRENS LINKS
- LOGO 1 (HOEKGEVEL): 0,46M
- AFSTAND TOT PERCEELSGRENS RECHTS
- LOGO 1 (HOEKGEVEL): 0,60M

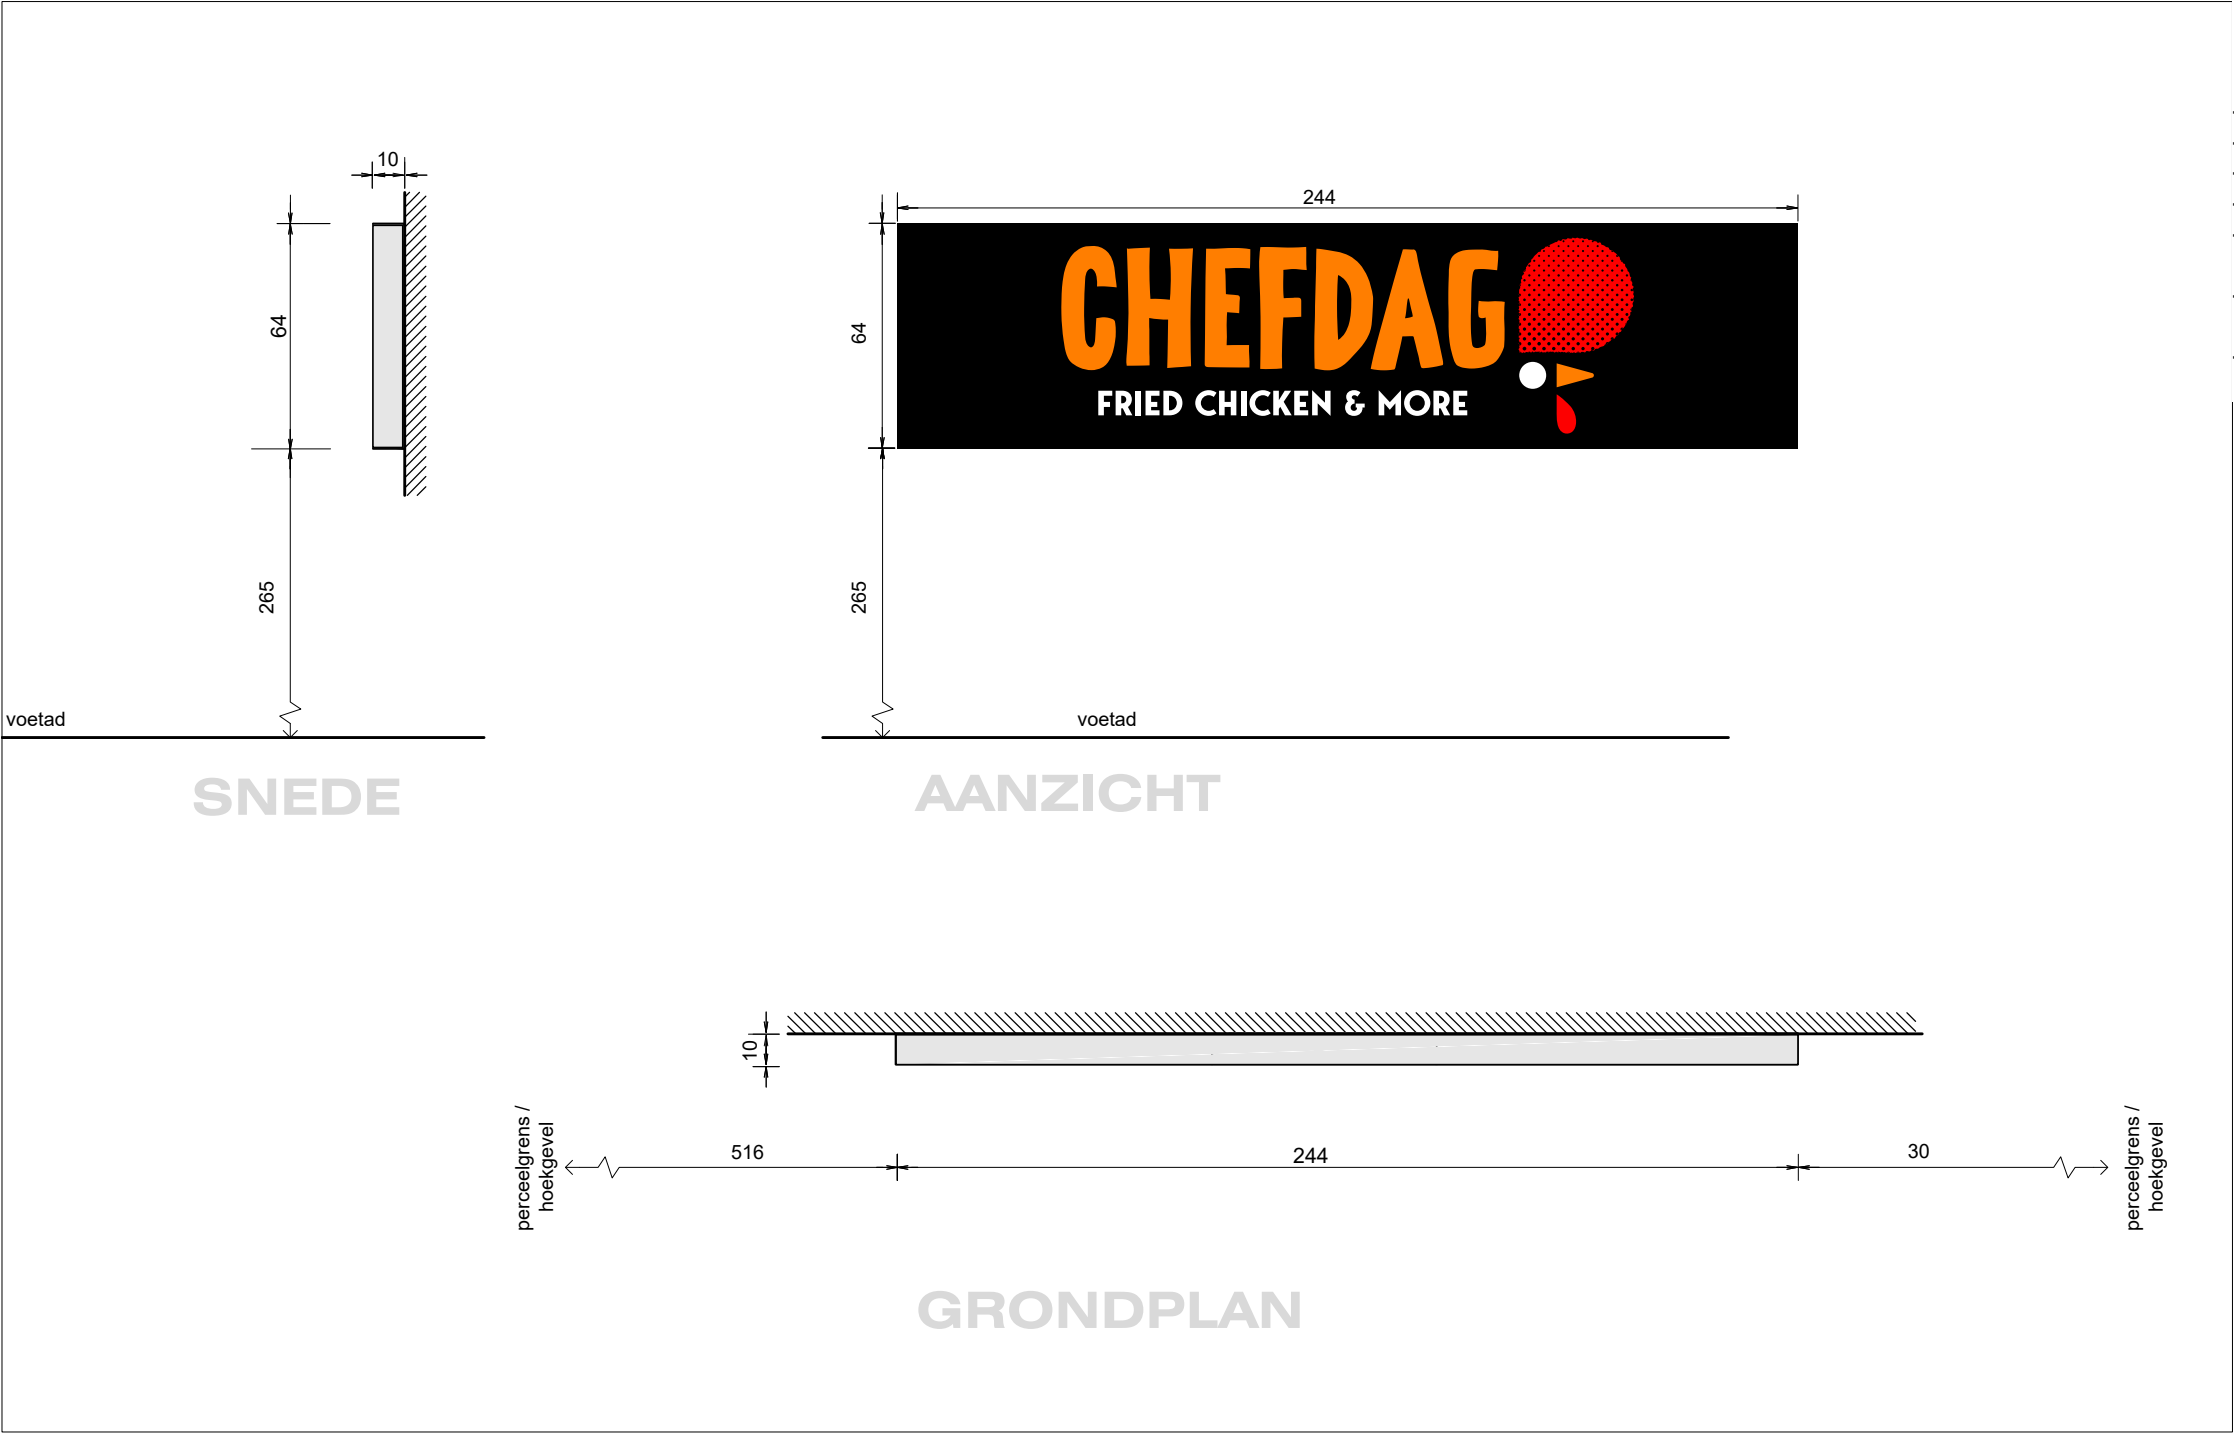


LOGO 3

- L1X LOGO'S, VLAK OP VOORGEVELS, (1 PER GEVEL)
- LENGTE: 2,44m
- HOOGTE: 0,64m
- UITSPRONG: 0,1m
- VRIJE HOOGYE ONDER
- LOGO 1 (HOEKGEVEL): 2,65m
- AFSTAND TOT PERCEELSGRENS LINKS
- LOGO 1 (HOEKGEVEL): 5,16m
- AFSTAND TOT PERCEELSGRENS RECHTS
- LOGO 1 (HOEKGEVEL): 0,30m

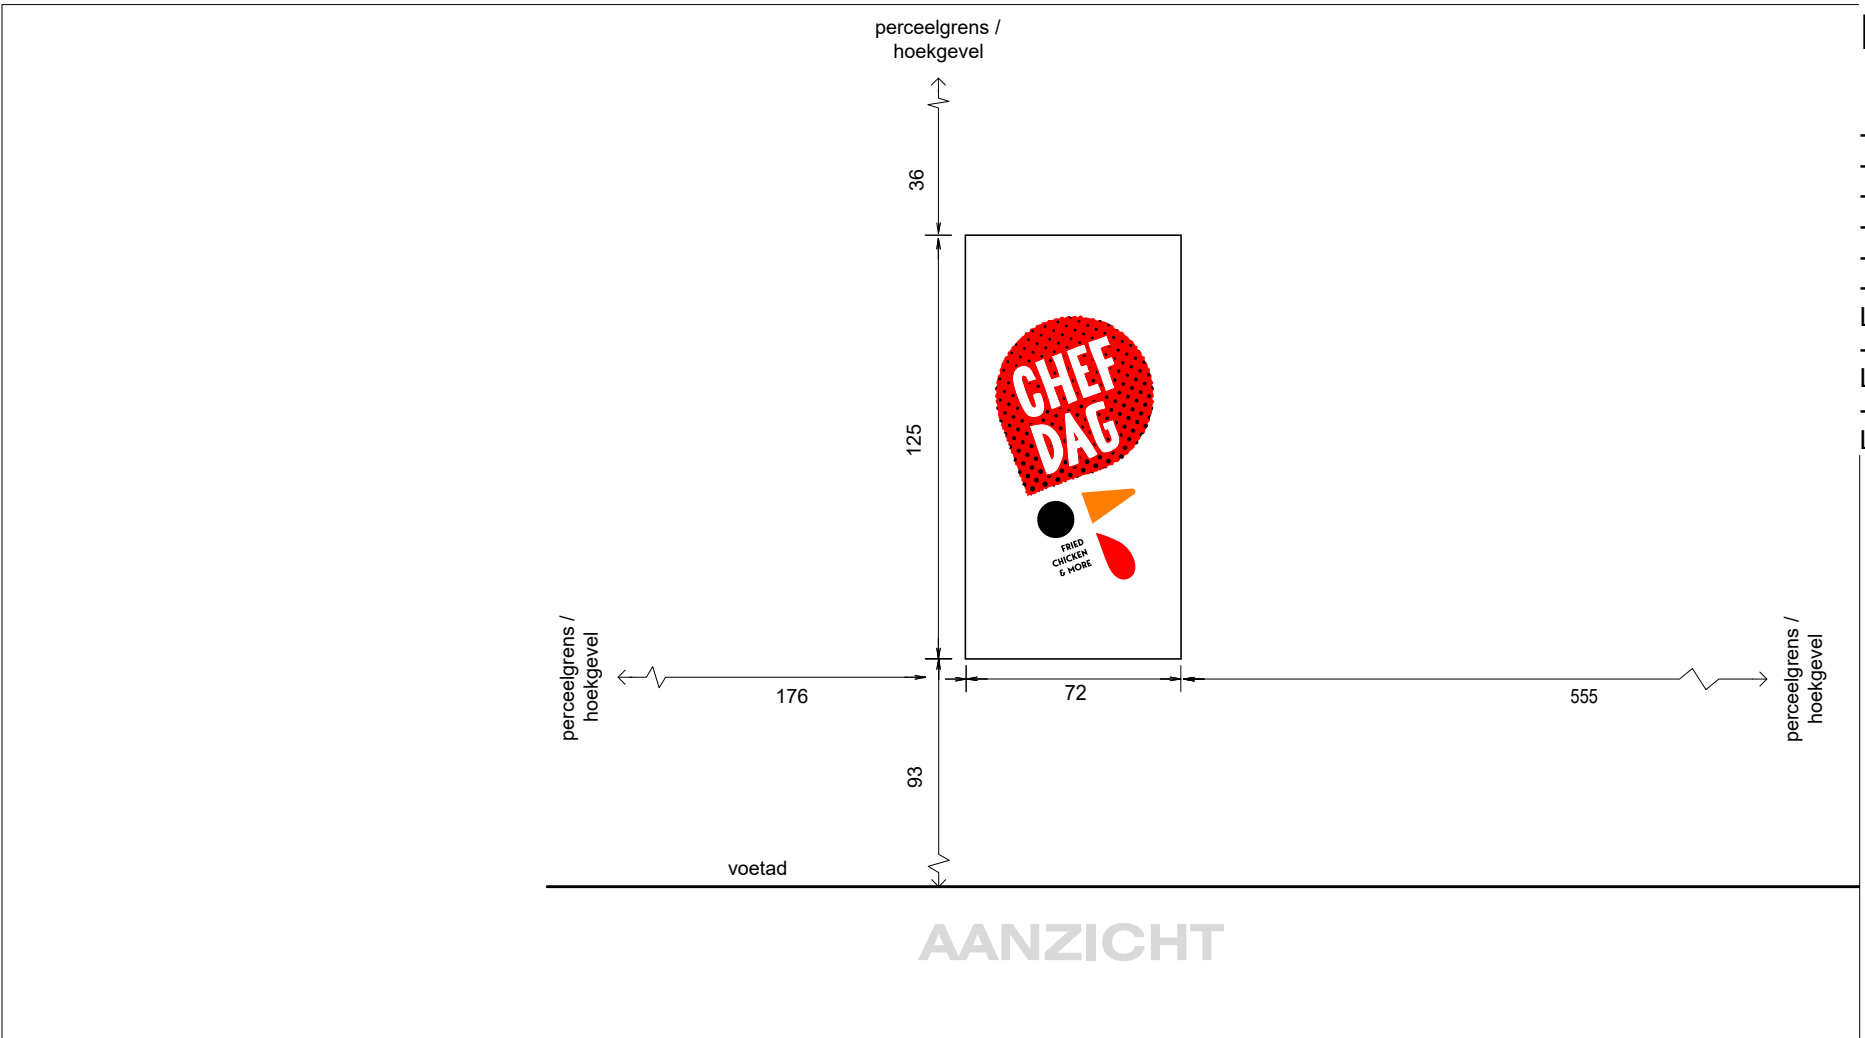

LOGO 4

- LOGO, VLAK OP VOORGEVELS.
- INWENDIG VERLICHT
- LENGTE: 0,72M
- HOOGTE 1,25M
- UITSPRONG: 0,1M
- VRIJE HOOGYE ONDER
- LOGO 1 (HOEKGEVEL): 0,93M
- AFSTAND TOT PERCEELSGRENS LINKS
- LOGO 1 (HOEKGEVEL): 1,76M
- AFSTAND TOT PERCEELSGRENS RECHTS
- LOGO 1 (HOEKGEVEL): 5,55M

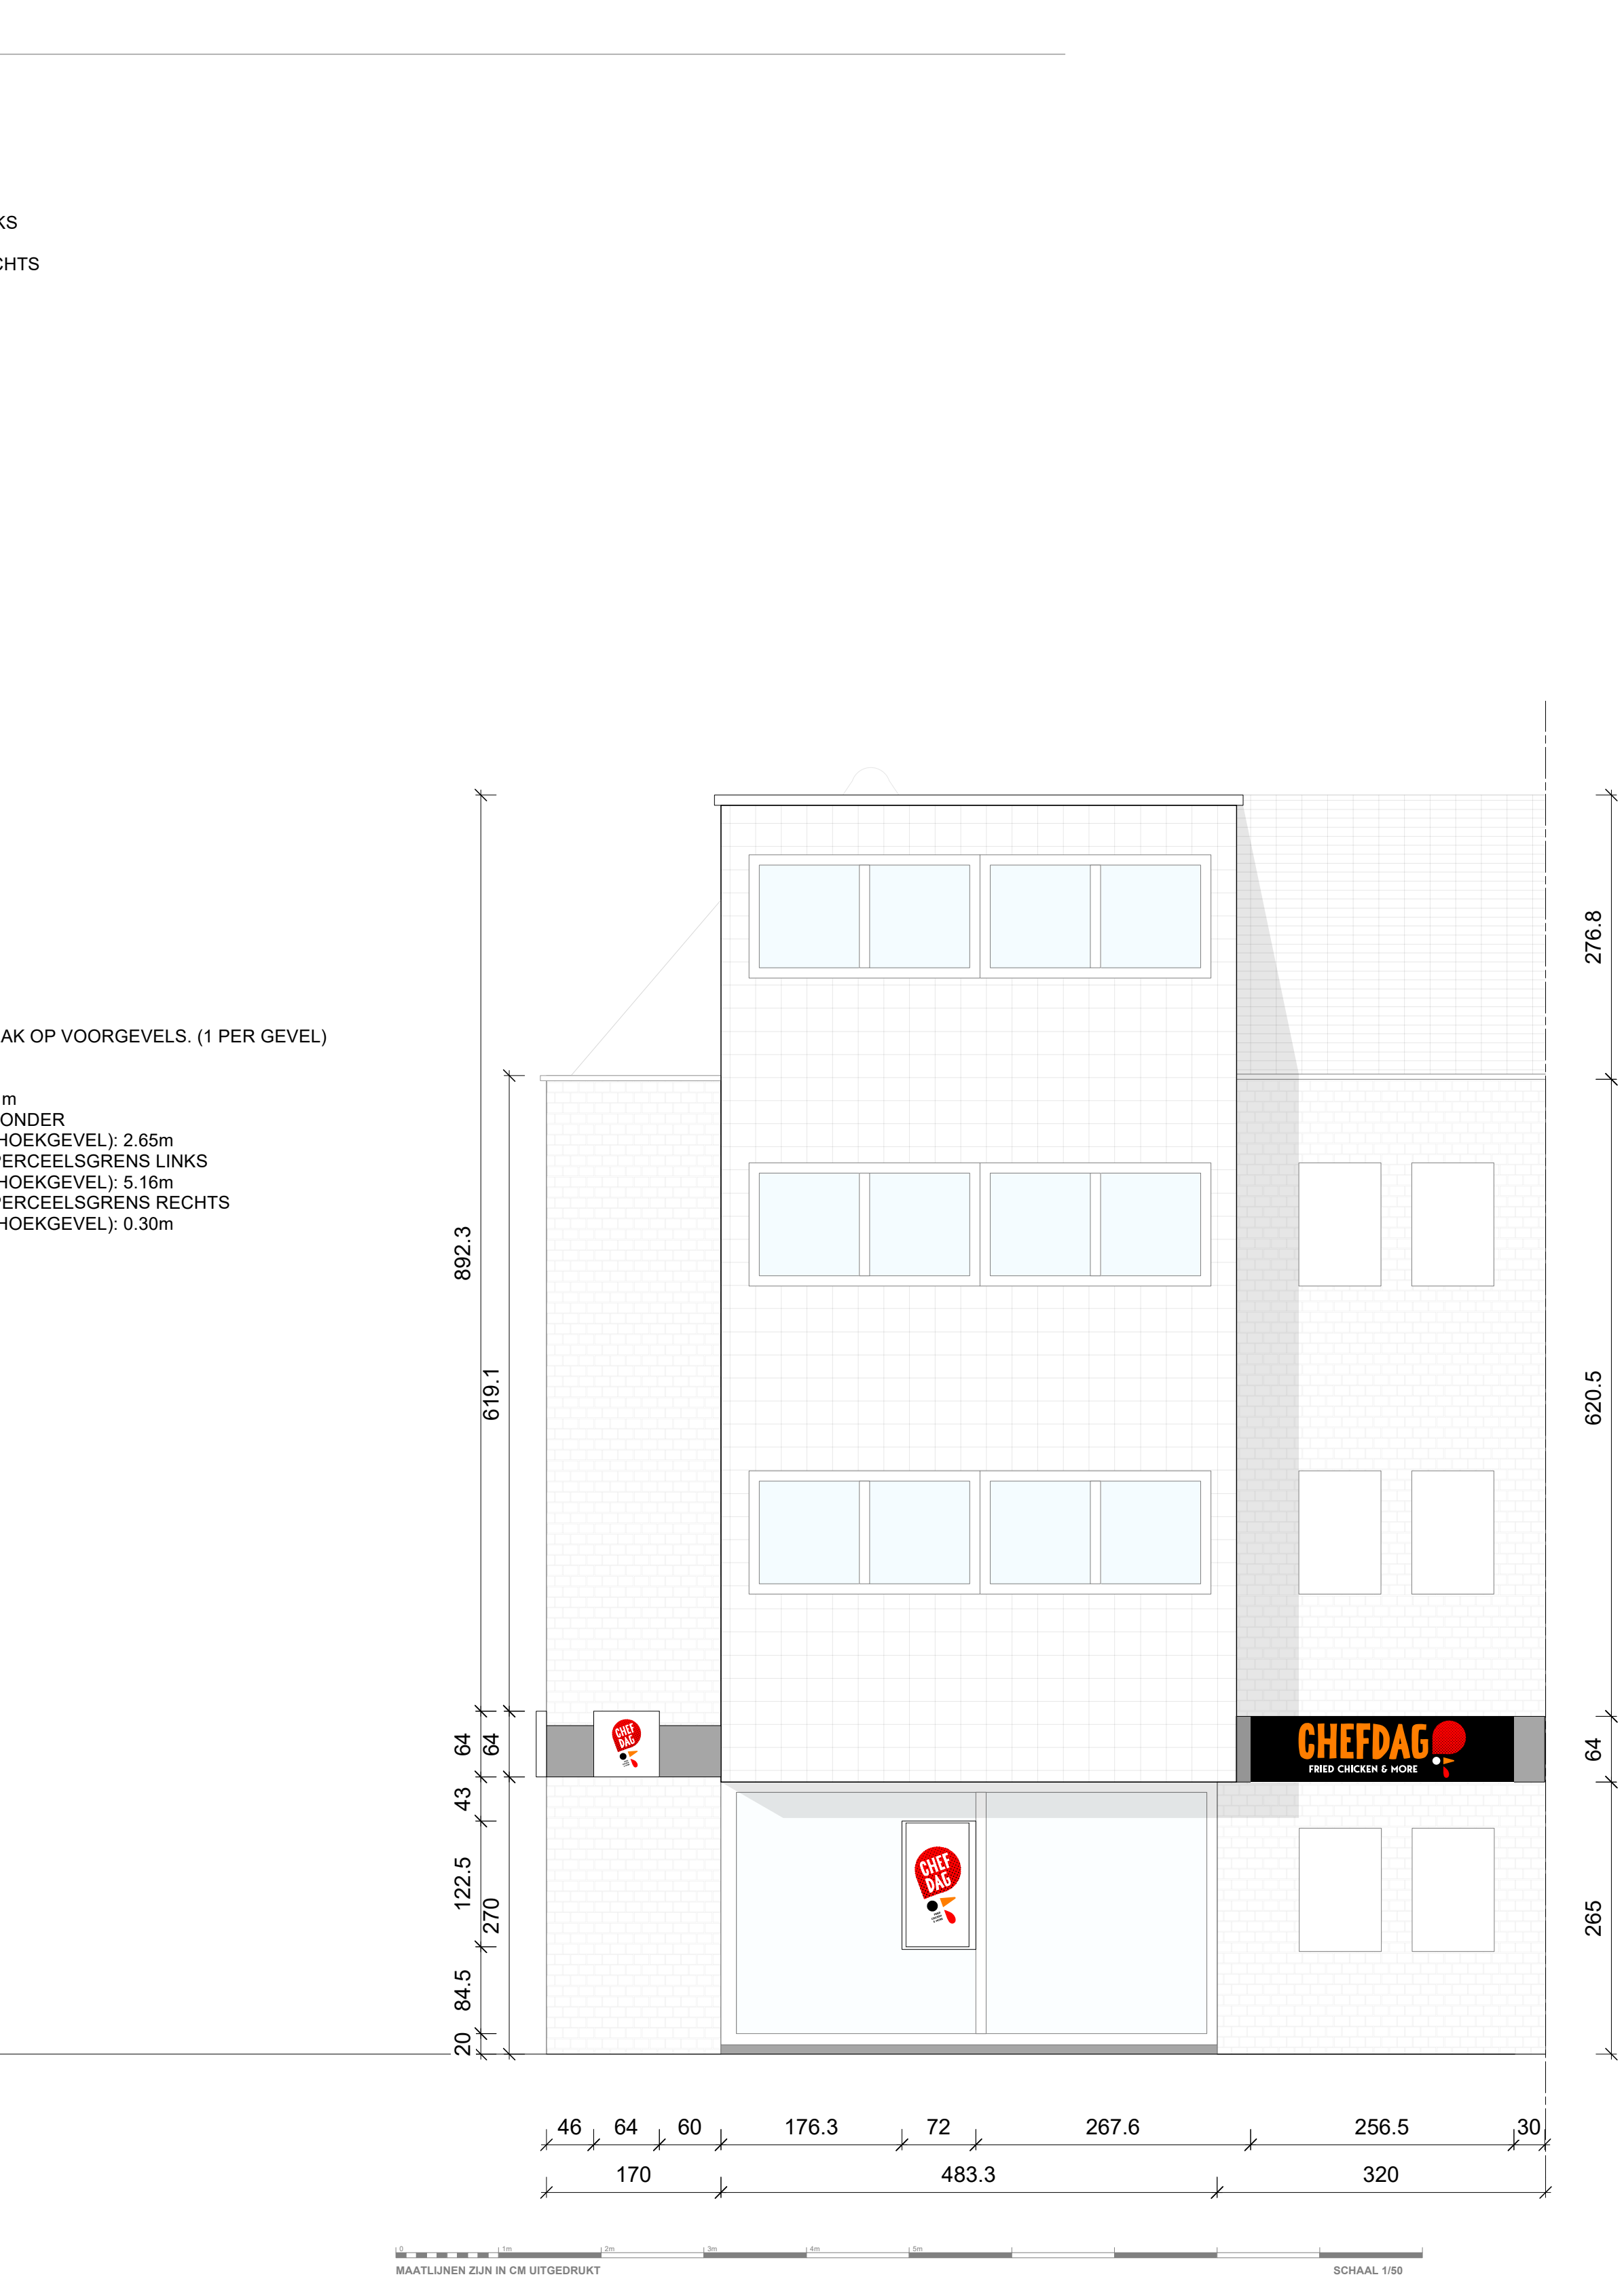

GEVELAANZICHT
NIEUWE TOESTAND