


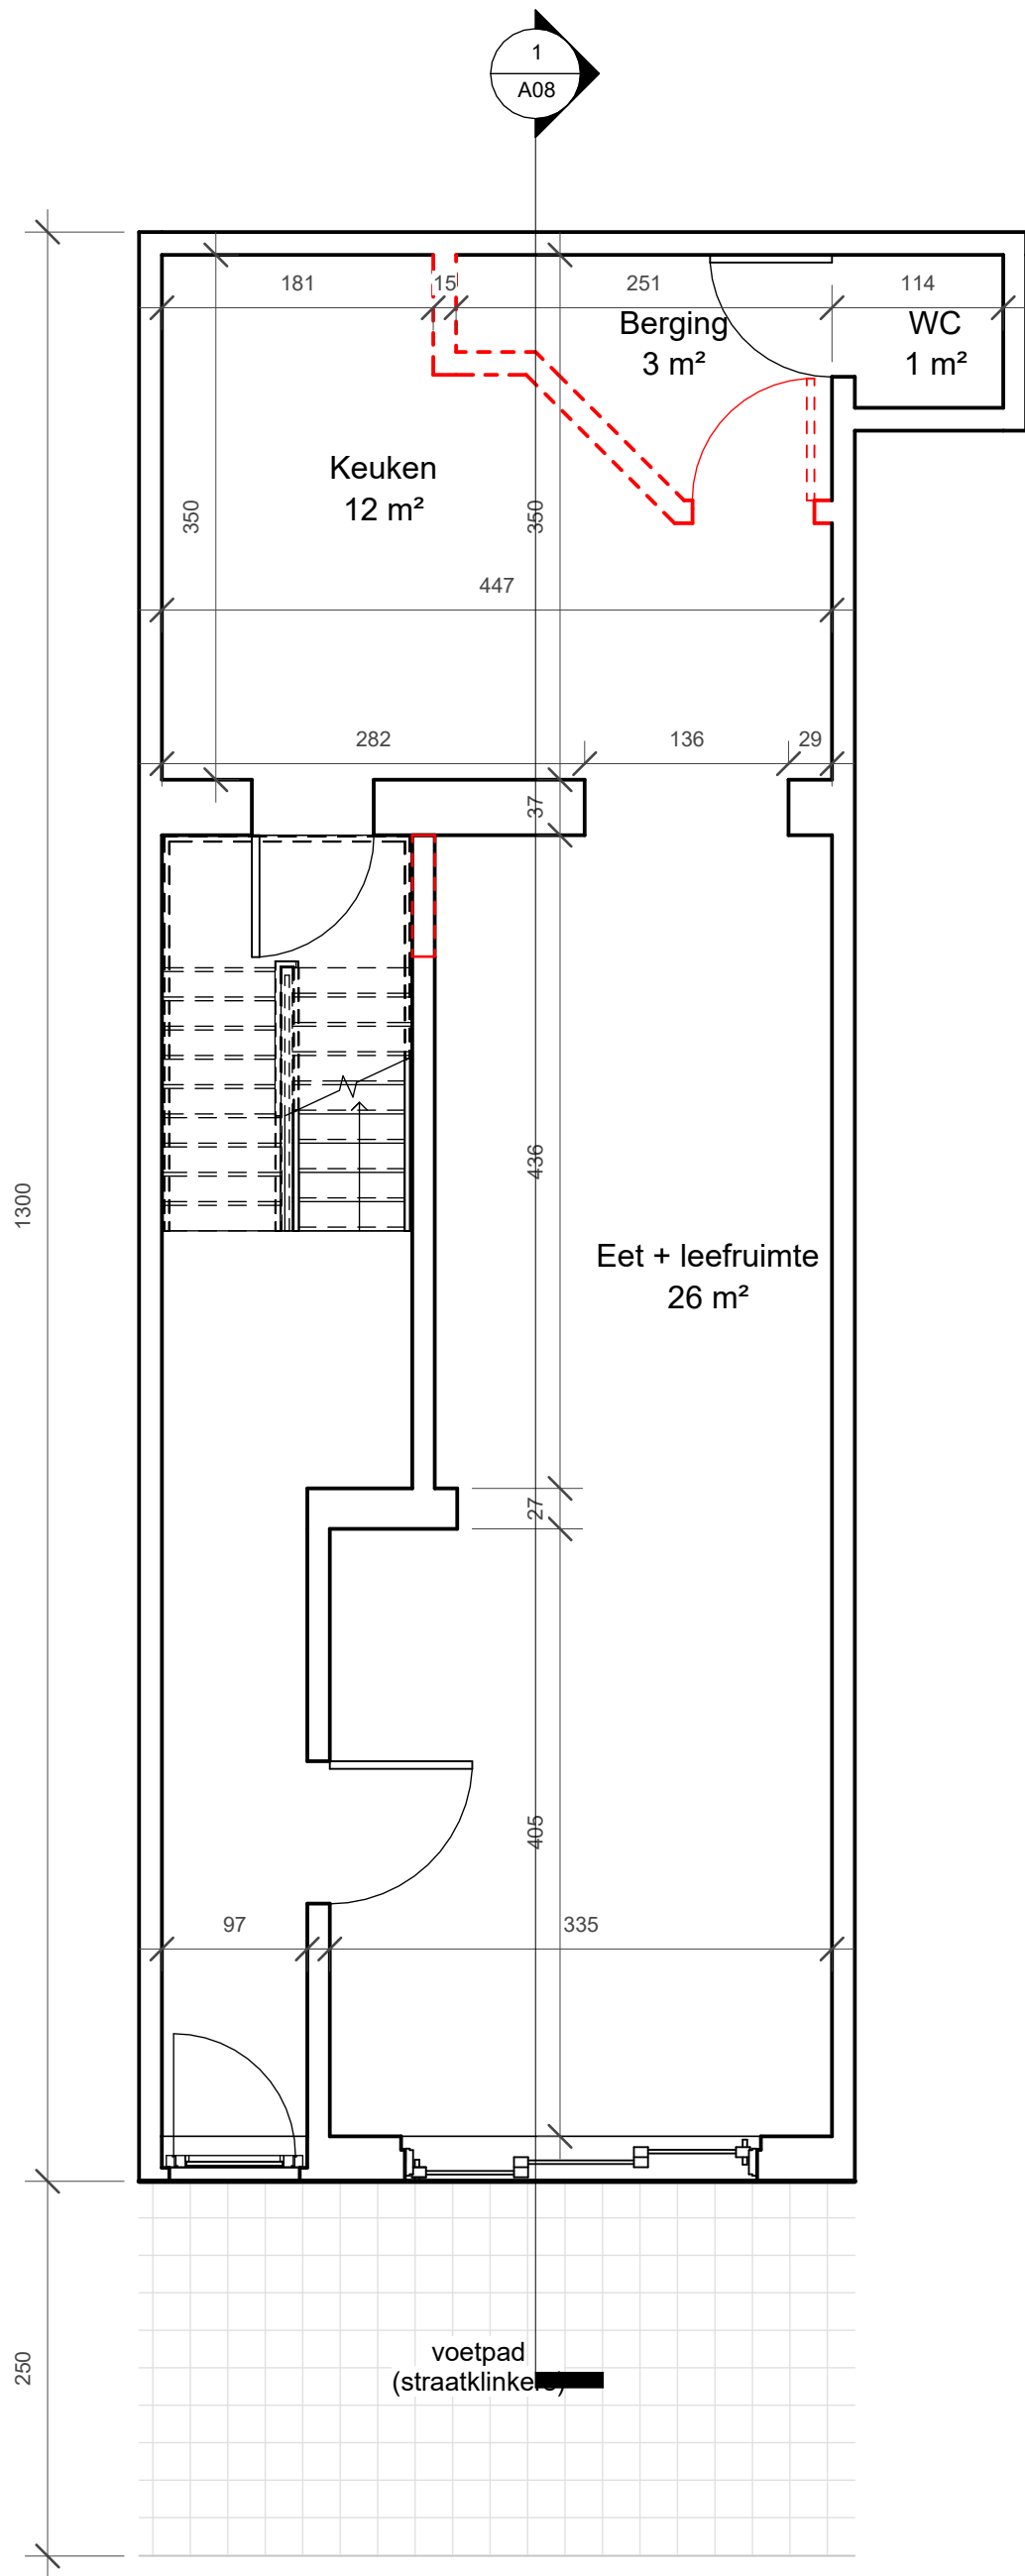

Renovatie_Ossenstraat 20

Ossenstraat 20
9000 Gent

30 / 04 / 2026	A00
Schaal:	1 : 50
Gelijkvloers BT	