


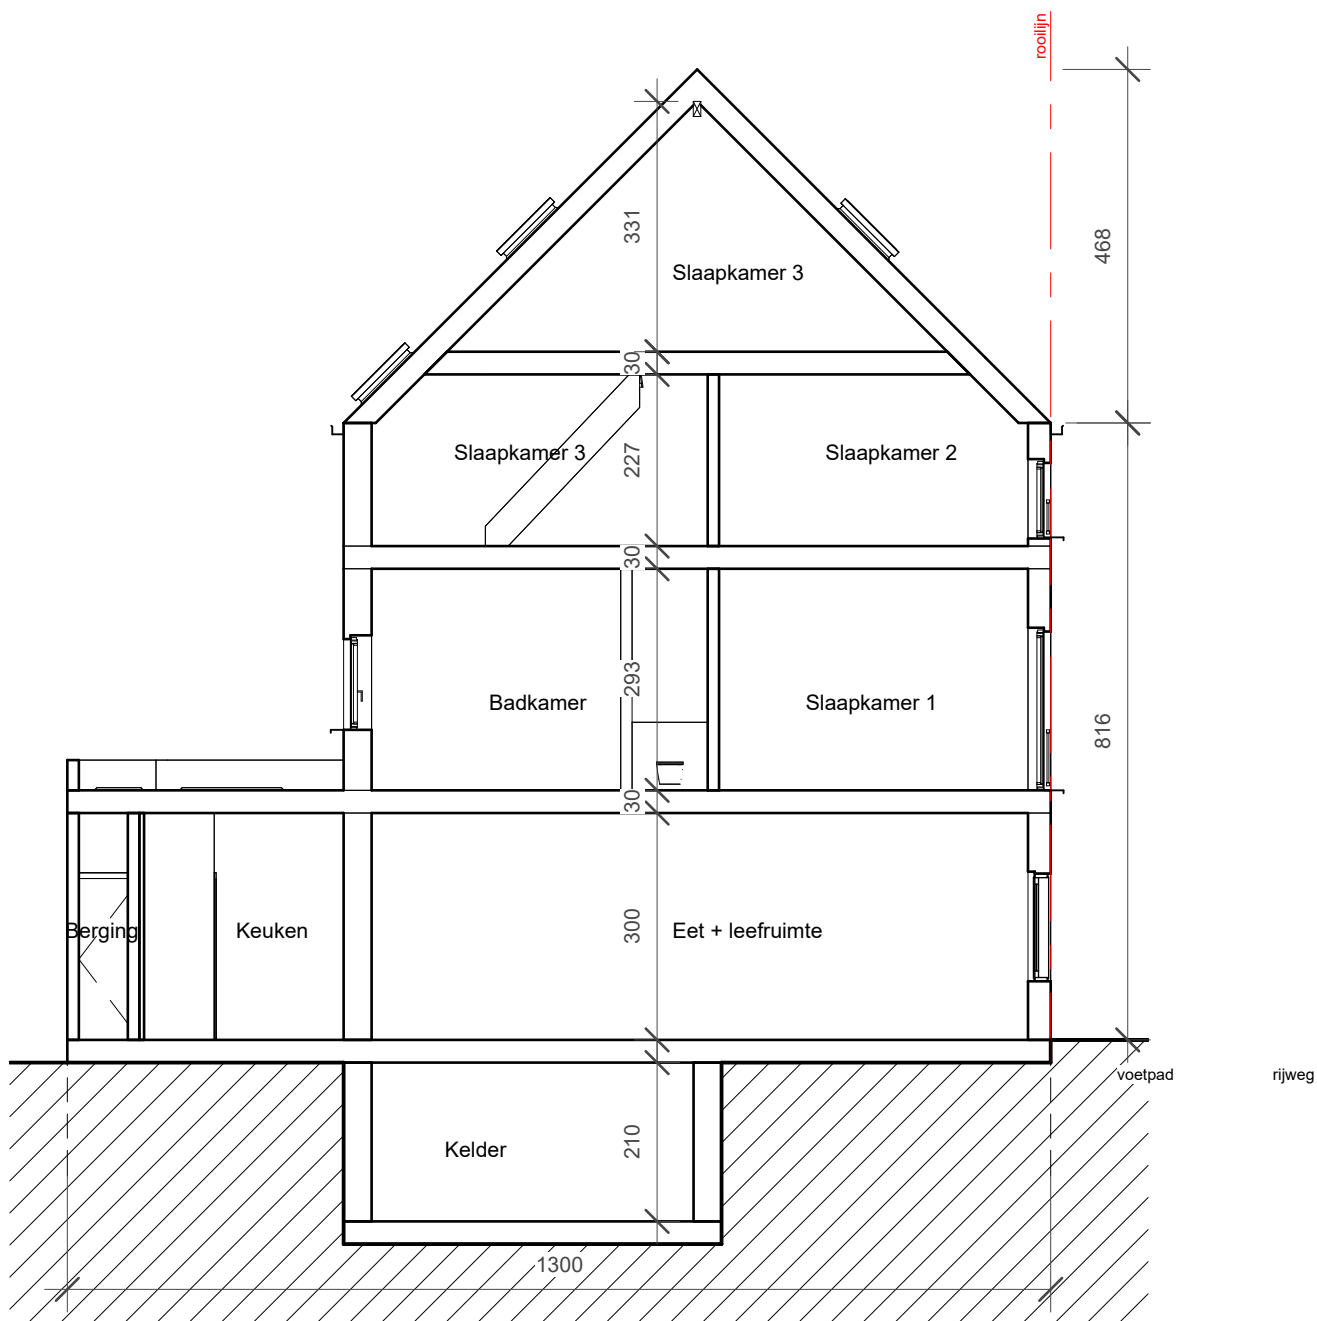

Renovatie_Ossenstraat 20

Ossenstraat 20
9000 Gent

30 / 04 / 2026

A08

Schaal:

1 : 100

Snede BT