
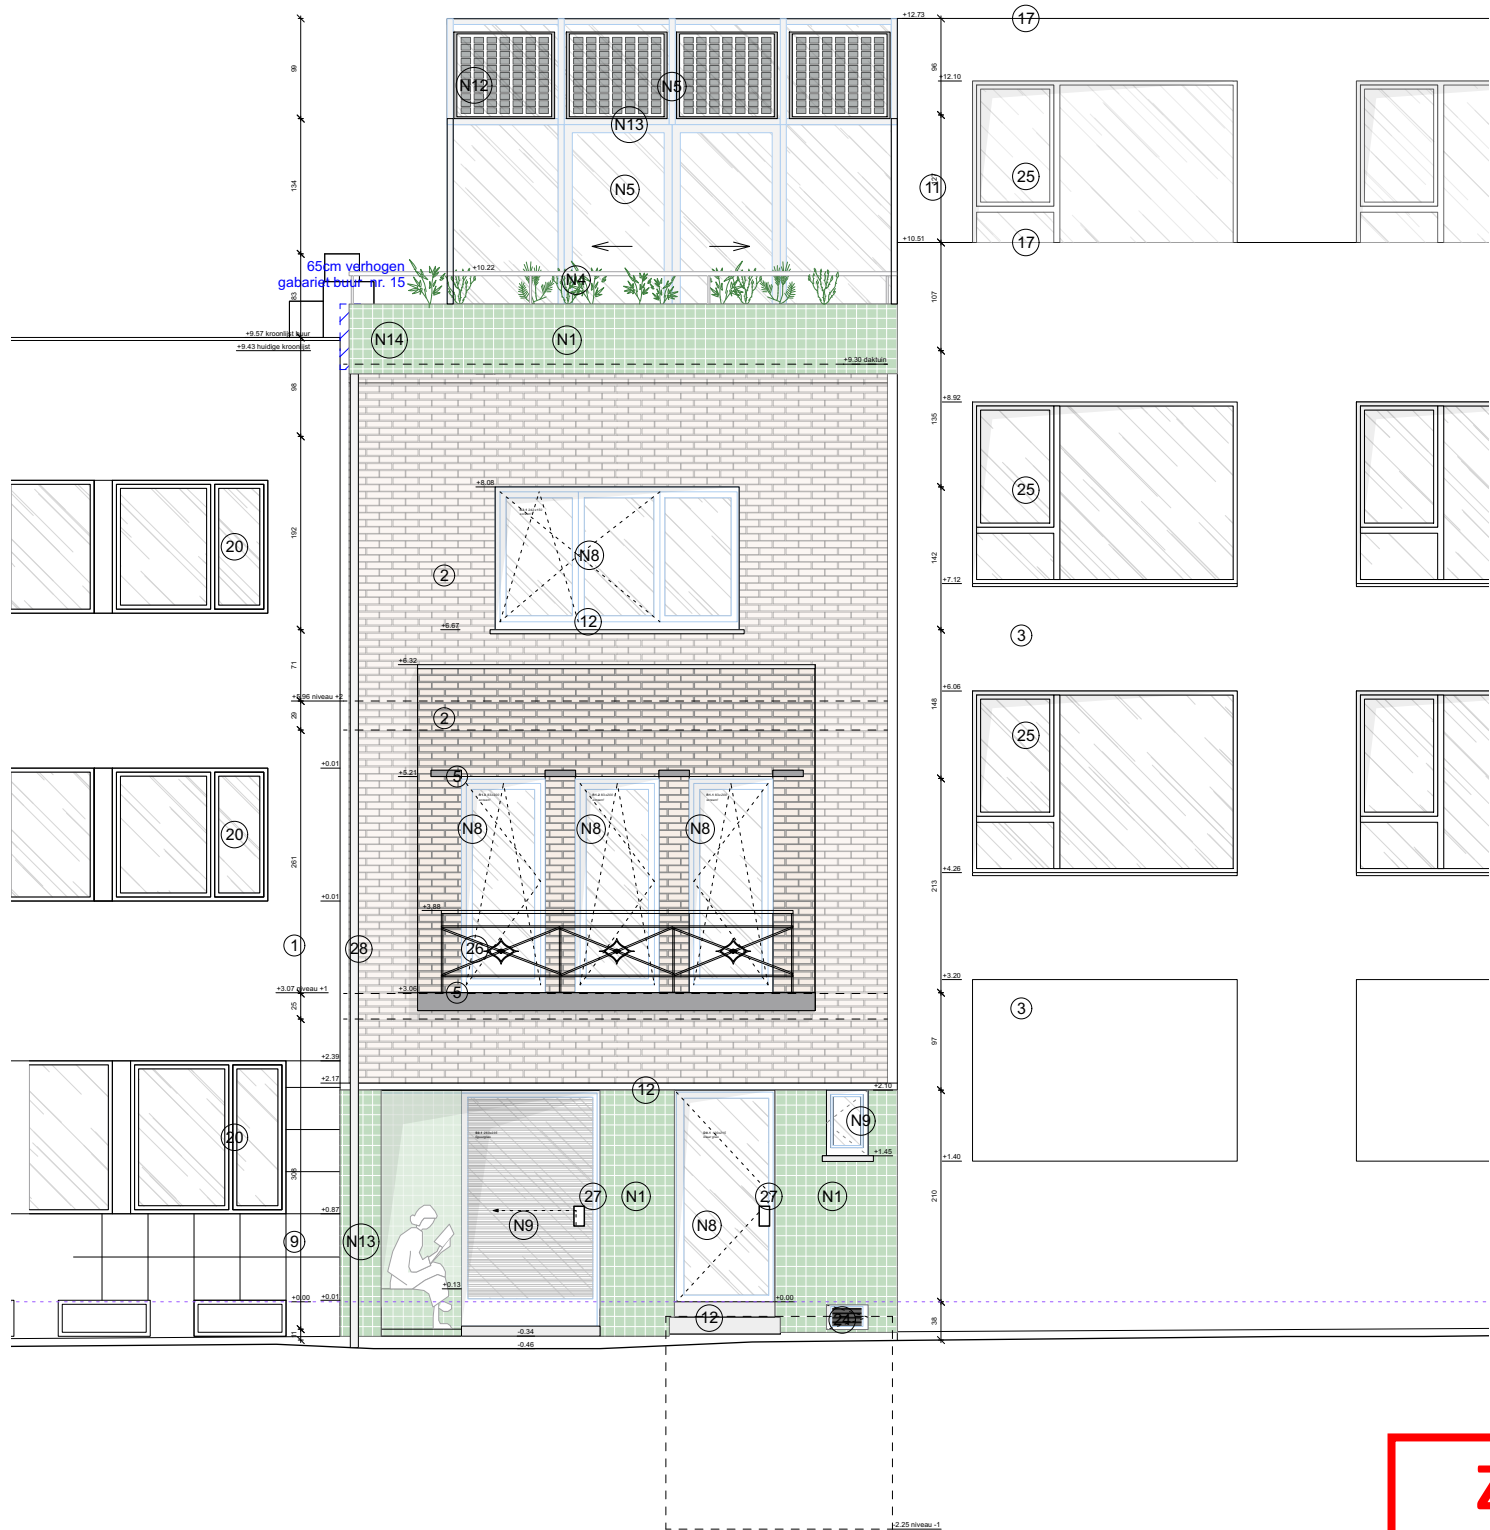


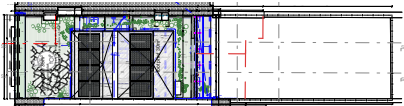

**ZIE BIJZONDERE
VOORWAARDE(N)**

OPDRACHTGEVER

opdrachtgever:
Hans Druart & Jenste Cuvelier
werfadres:
Elyzeese Velden 14, 9000 Gent

ARCHITECT

atelier avondzon.
ir. architect Arthur Verraes
hallo@atelieravondzon.be
Morekstraat 395 - 9032 Gent
0479 68 18 77

FASE - PROJECT

ELYZEE 14
Fase 3 - omgevingsaanvraag
G_N_1_voorgevel
15

2/04/2026
1:75