


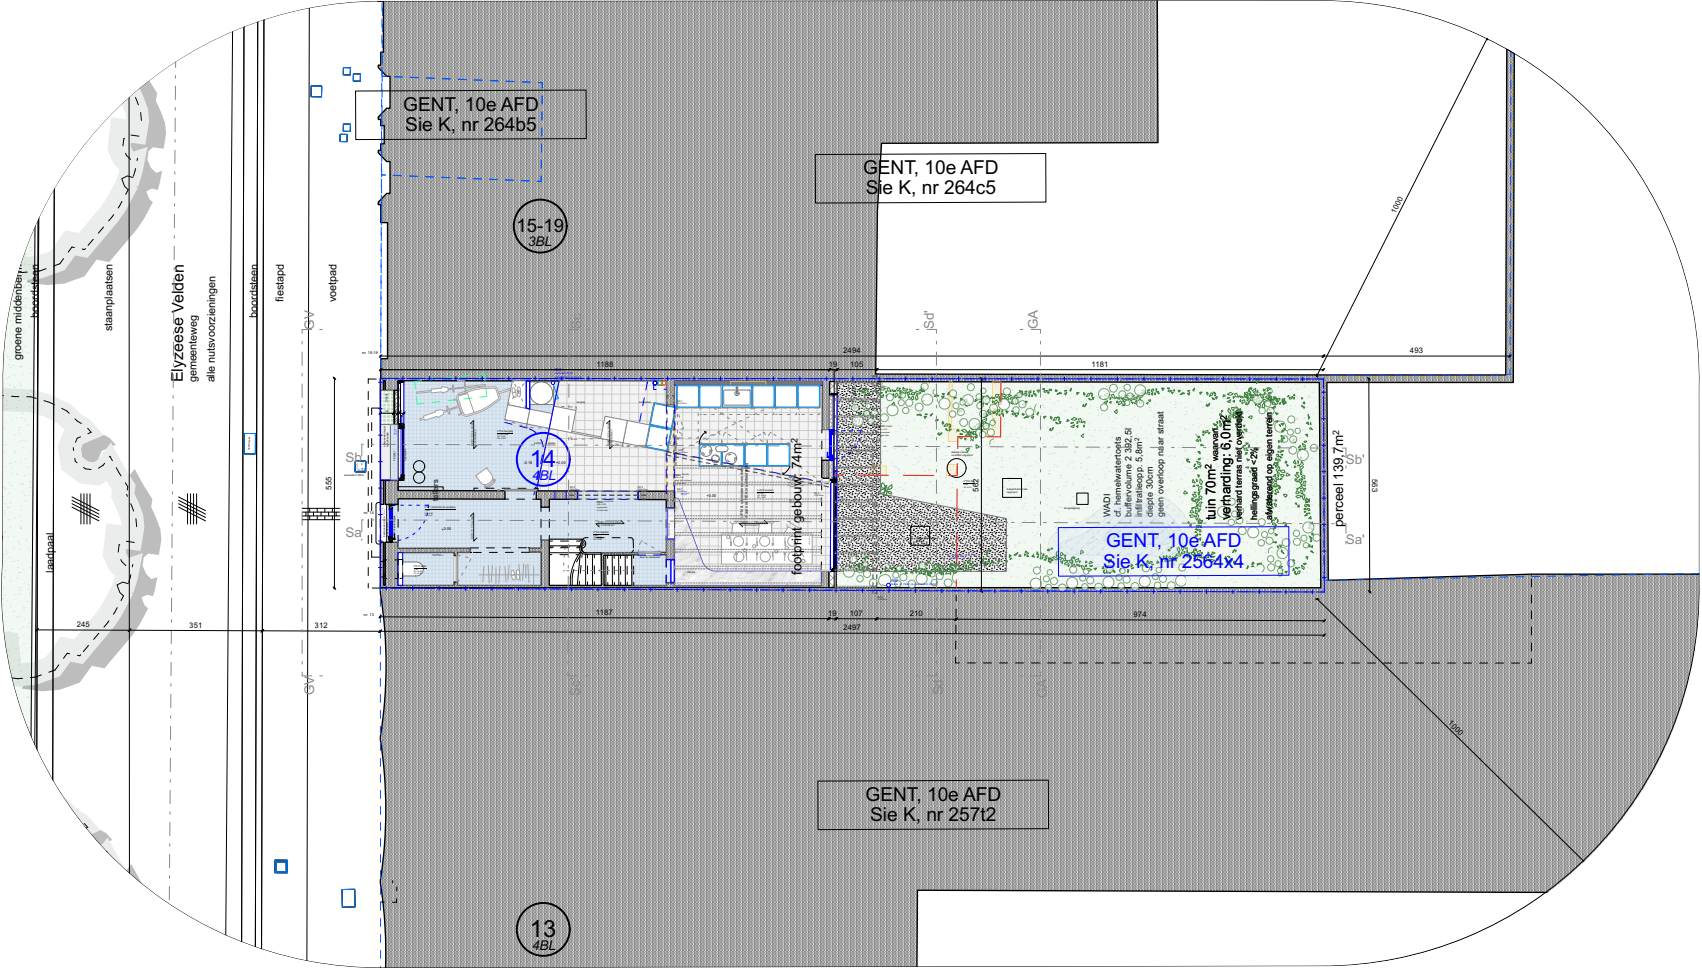

ZIE BIJZONDERE  
VOORWAARDE(N)

OPDRACHTGEVER

opdrachtgever:  
Hans Druart & Jenste Cuvelier  
werfadres:  
Elyzees Velden 14, 9000 Gent

ARCHITECT

atelier avondzon.  
ir. architect Arthur Verraes  
hallo@atelieravondzon.be  
Morekstraat 395 - 9032 Gent  
0479 68 18 77

FASE - PROJECT

ELYZEE 14  
Fase 3 - omgevingsaanvraag  
I\_N\_1  
6

2/04/2026  
1:200

