


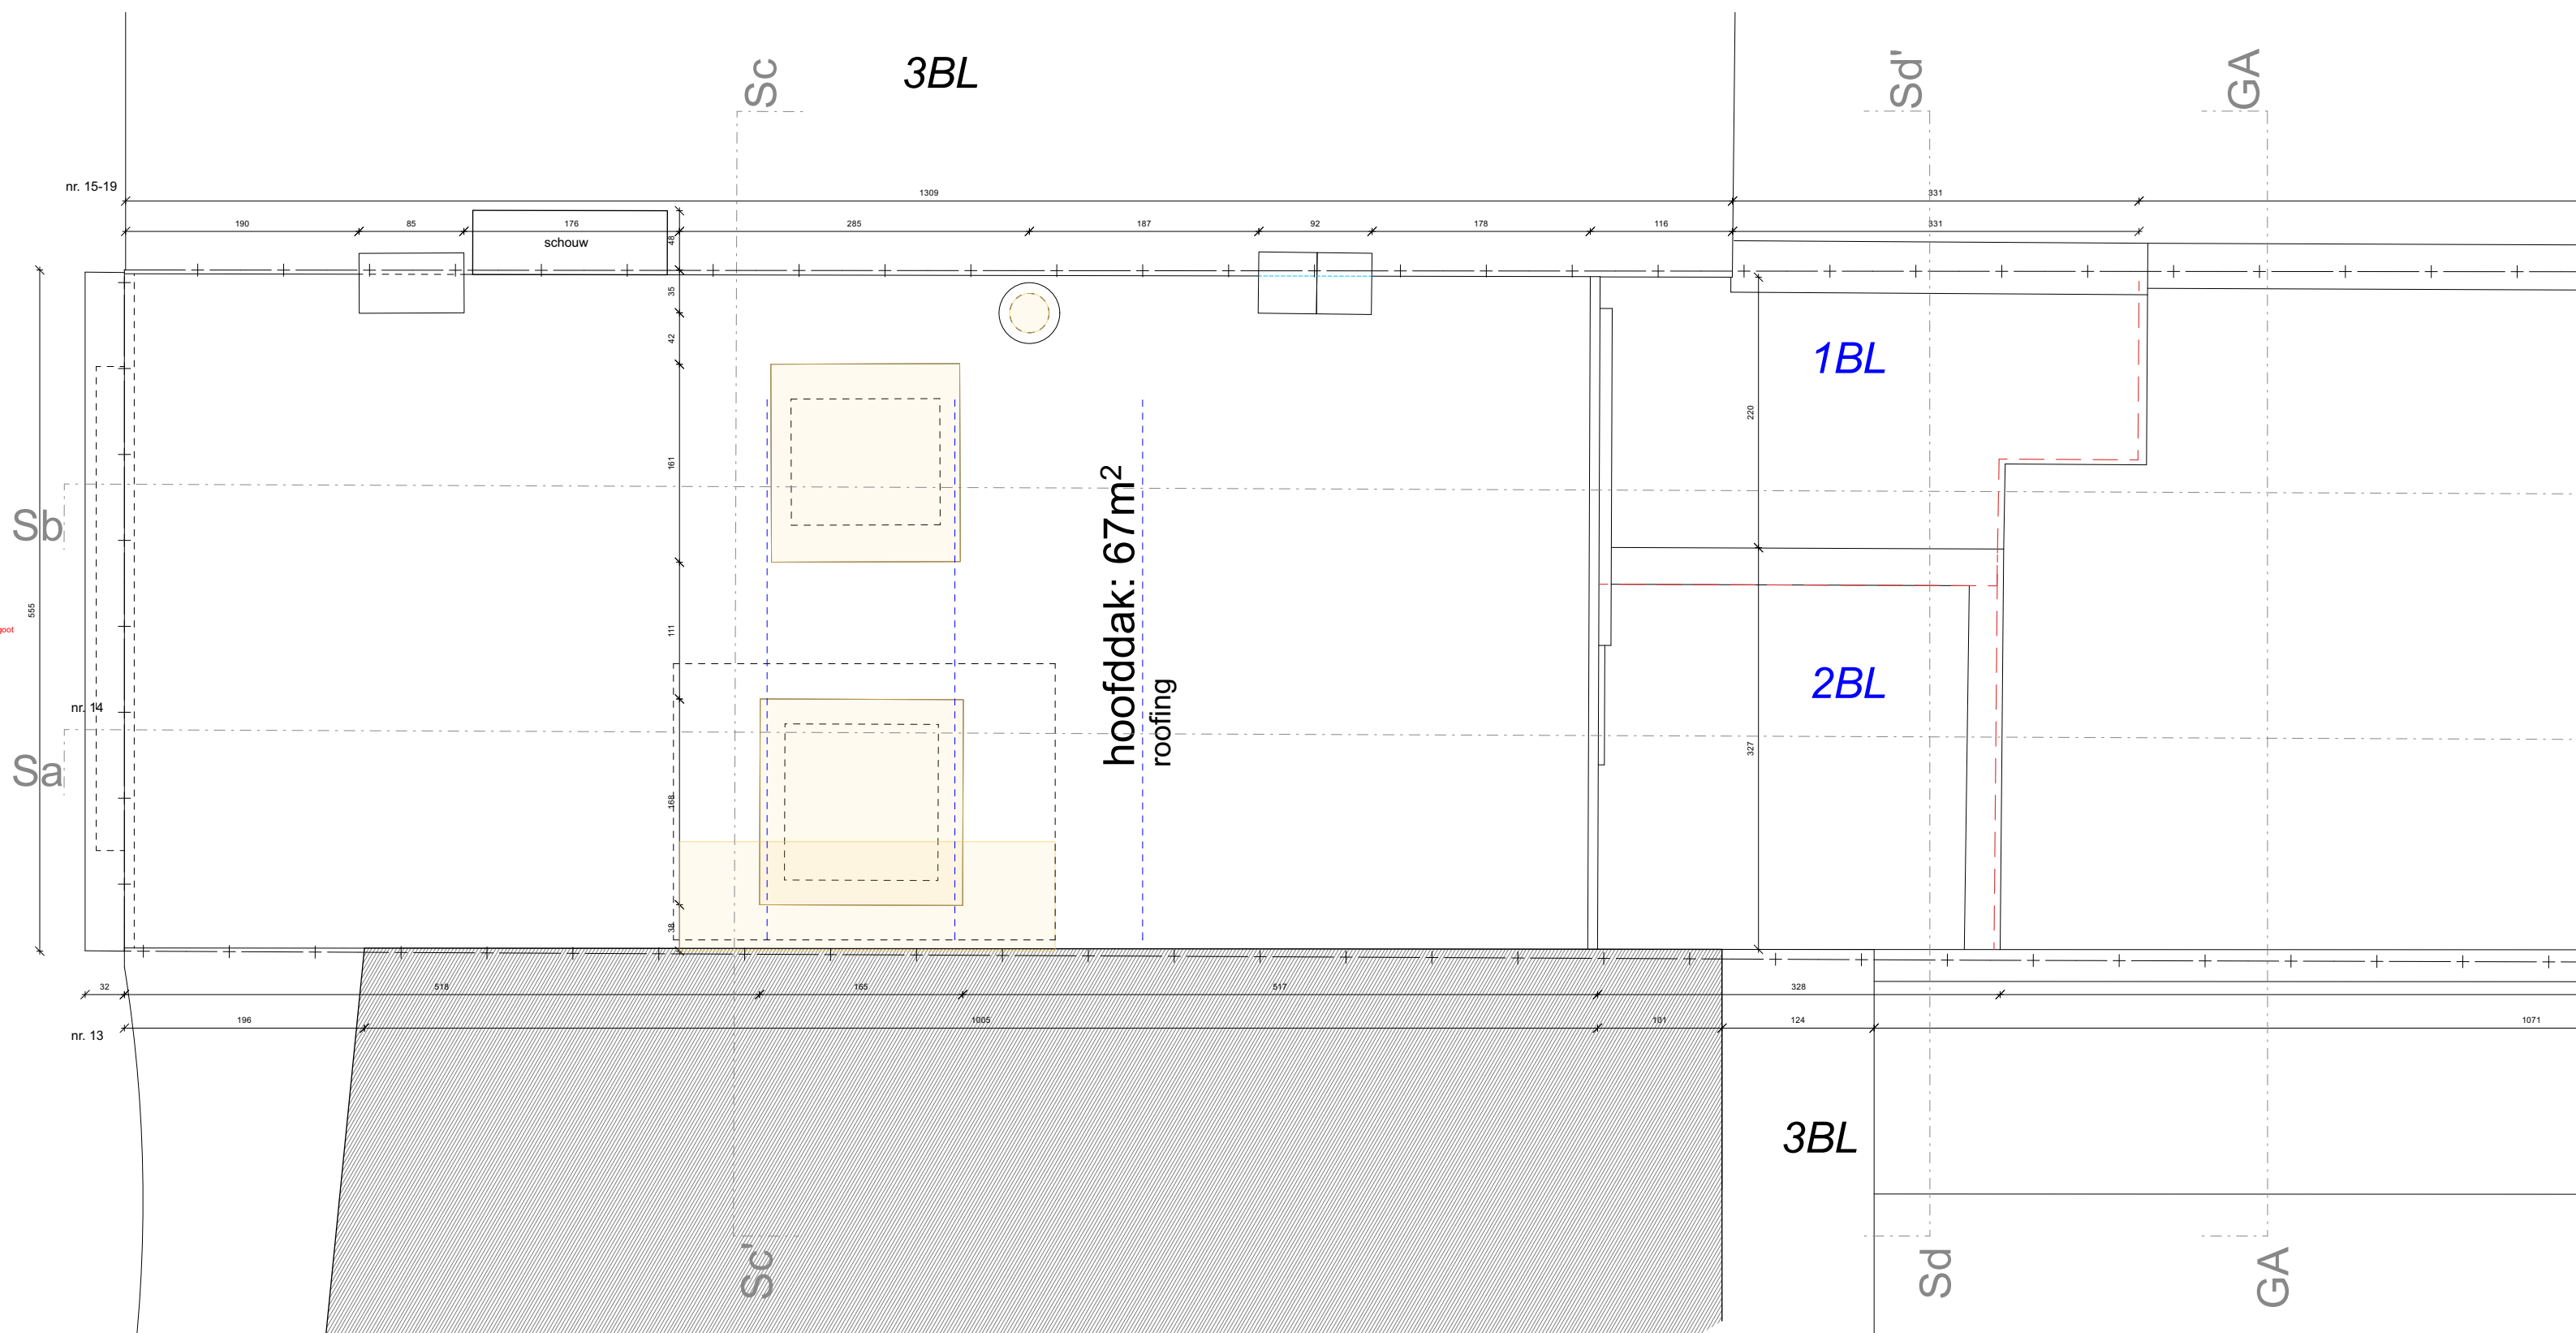

OPDRACHTGEVER

opdrachtgever:
Hans Druart & Jenste Cuvelier
werfadres:
Elyzeese Velden 14, 9000 Gent


ARCHITECT

atelier avondzon.
ir. architect Arthur Verraes
hallo@atelieravondzon.be
Morekstraat 395 - 9032 Gent
0479 68 18 77

FASE - PROJECT

ELYZEE 14
Fase 3 - omgevingsaanvraag
P_B_+3_dak
28

2/04/2026
1:50

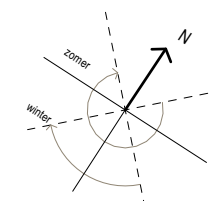

PRINCIPEDETAIL:

- de aangegeven secties zijn indicatief, de aannemer blijft verantwoordelijk voor uitvoeringsdetails en berekeningsnota's
- voor de stabiliteitsonderdelen hebben de stabiliteitsplannen voorrang op deze, eventuele afwijkingen worden vooraf gemeld
- uitvoeringsmaten vooraf ter plaatse na te meten