


ZIE BIJZONDERE
VOORWAARDE(N)

De infiltratiekom moet
uitgebreid worden
met 271,85 liter.

Het zwembad mag
niet boven het
maaiveld uitsteken
zodat ruimte voor
water gevrijwaard
wordt.

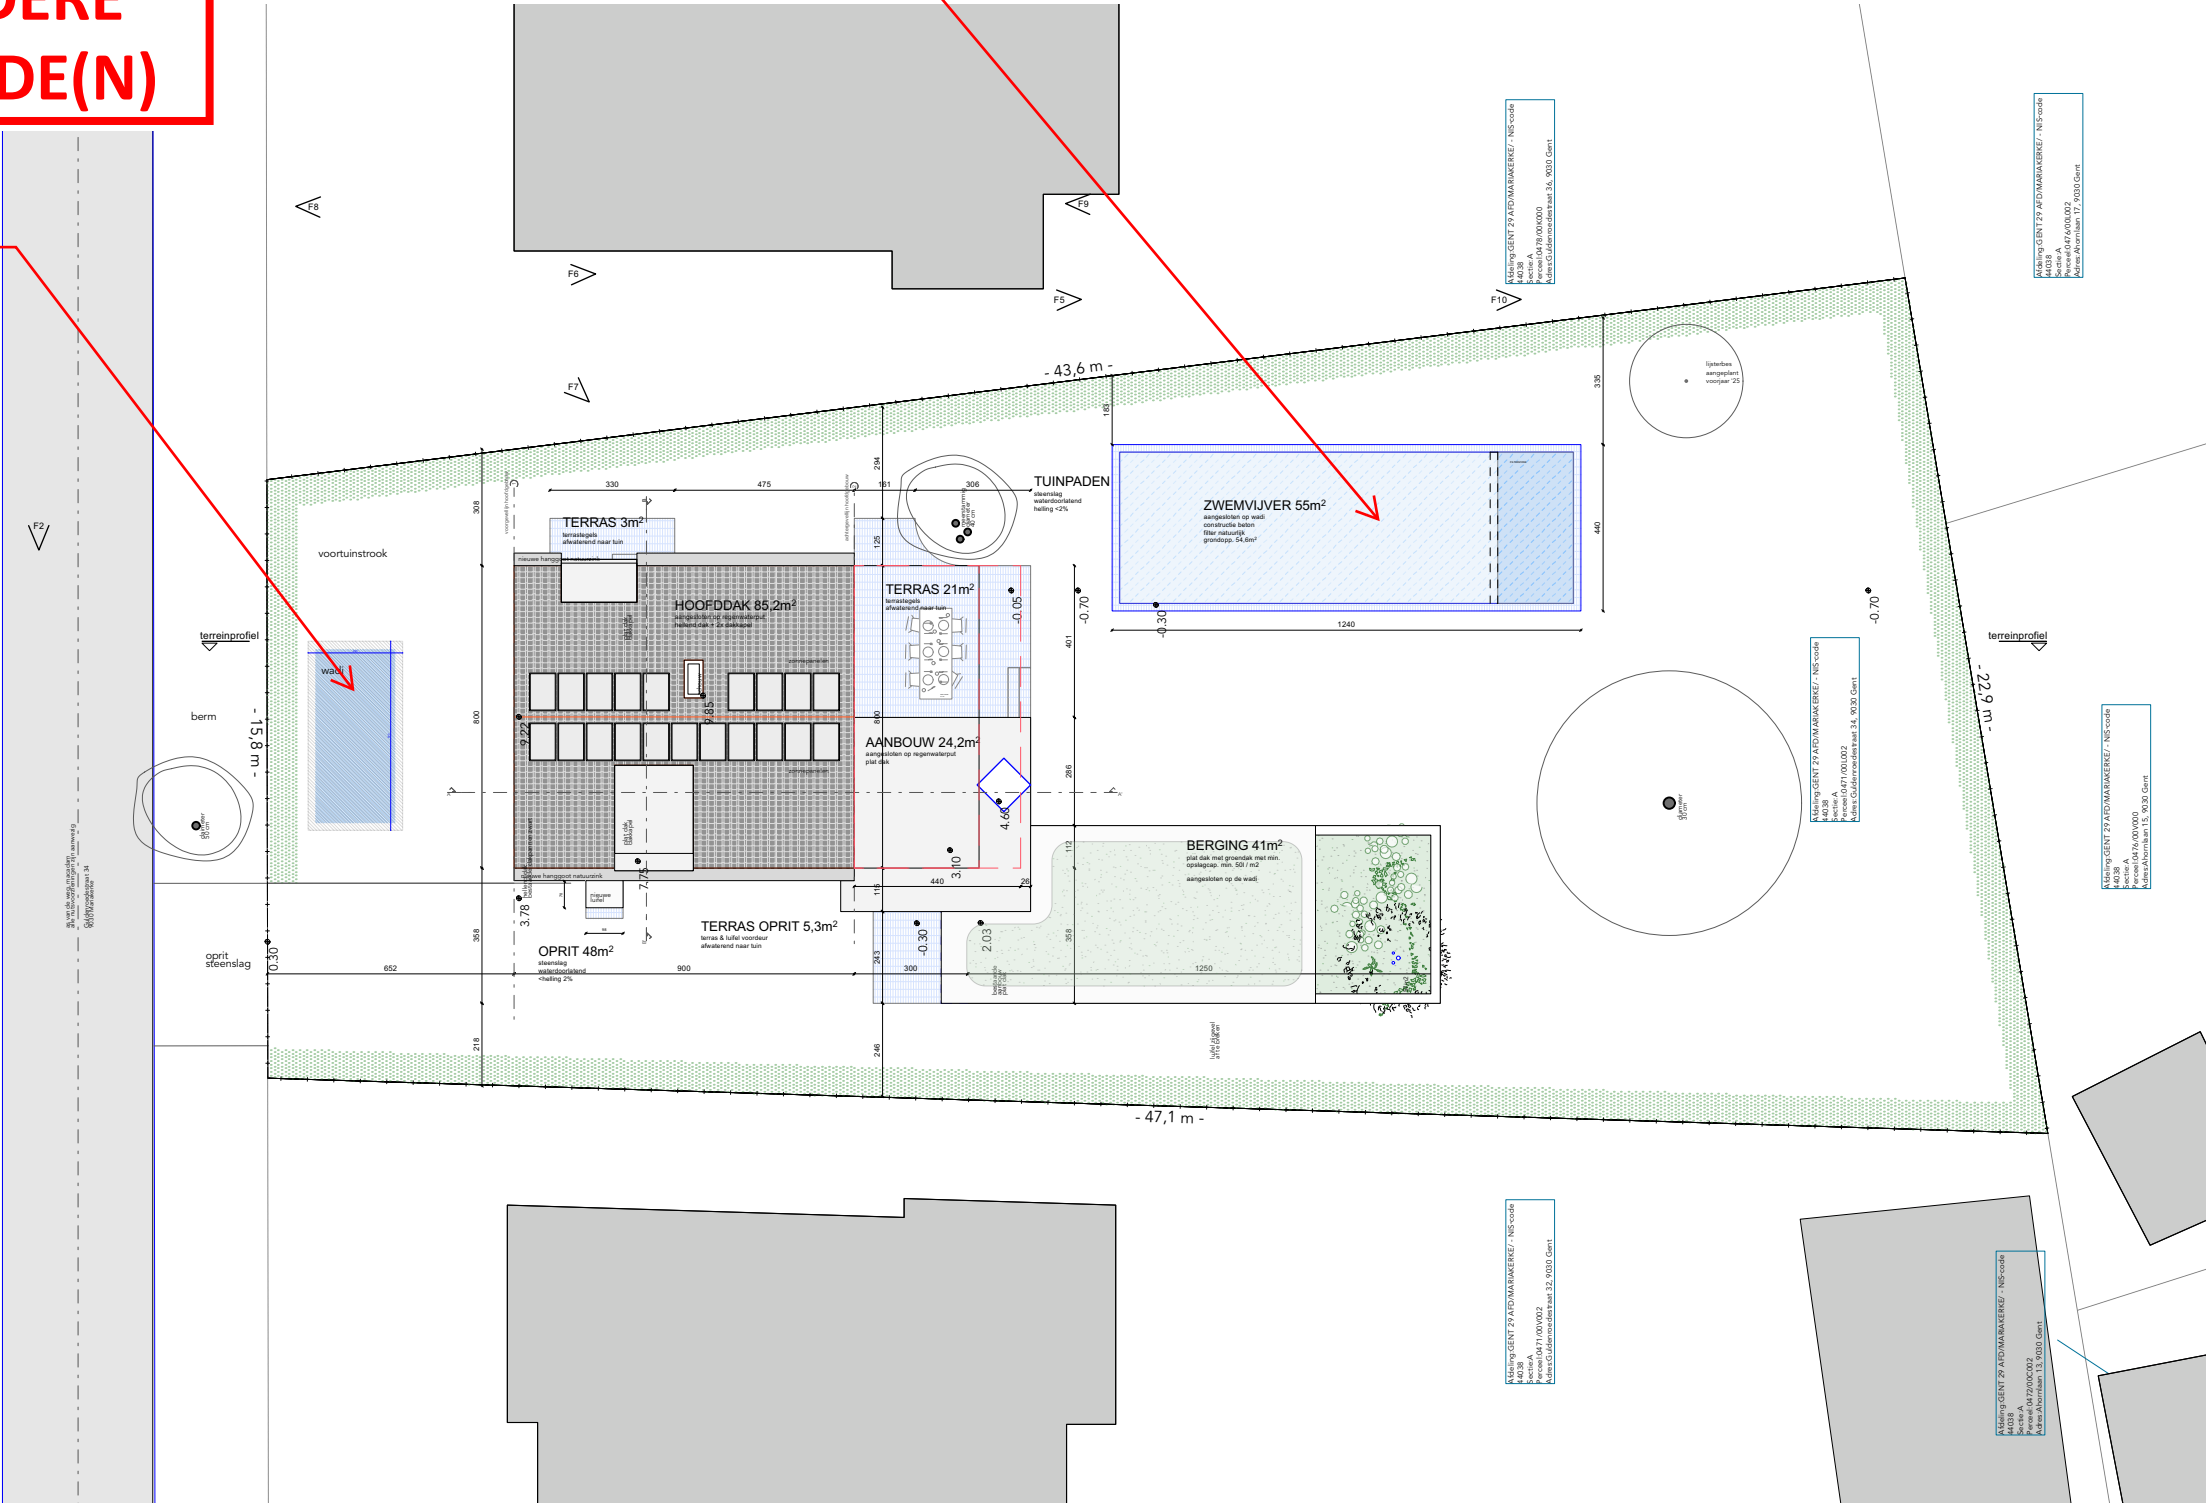

OPDRACHTGEVER

opdrachtgever:
Leonore De Bock & Ewout Callant
werfadres:
Guldenroedestr. 34 9030 Mariakerke

ARCHITECT

atelier avondzon. i.s.m. macadam atelier.
ir. architect Arthur Verraes
hallo@atelieravondzon.be
Morekstraat 395 - 9032Gent
0479 68 18 77

FASE - PROJECT

Guldenroede
Fase 3 - omegevingsaanvraag
I_N_1
63

18/05/2026
1:200

