


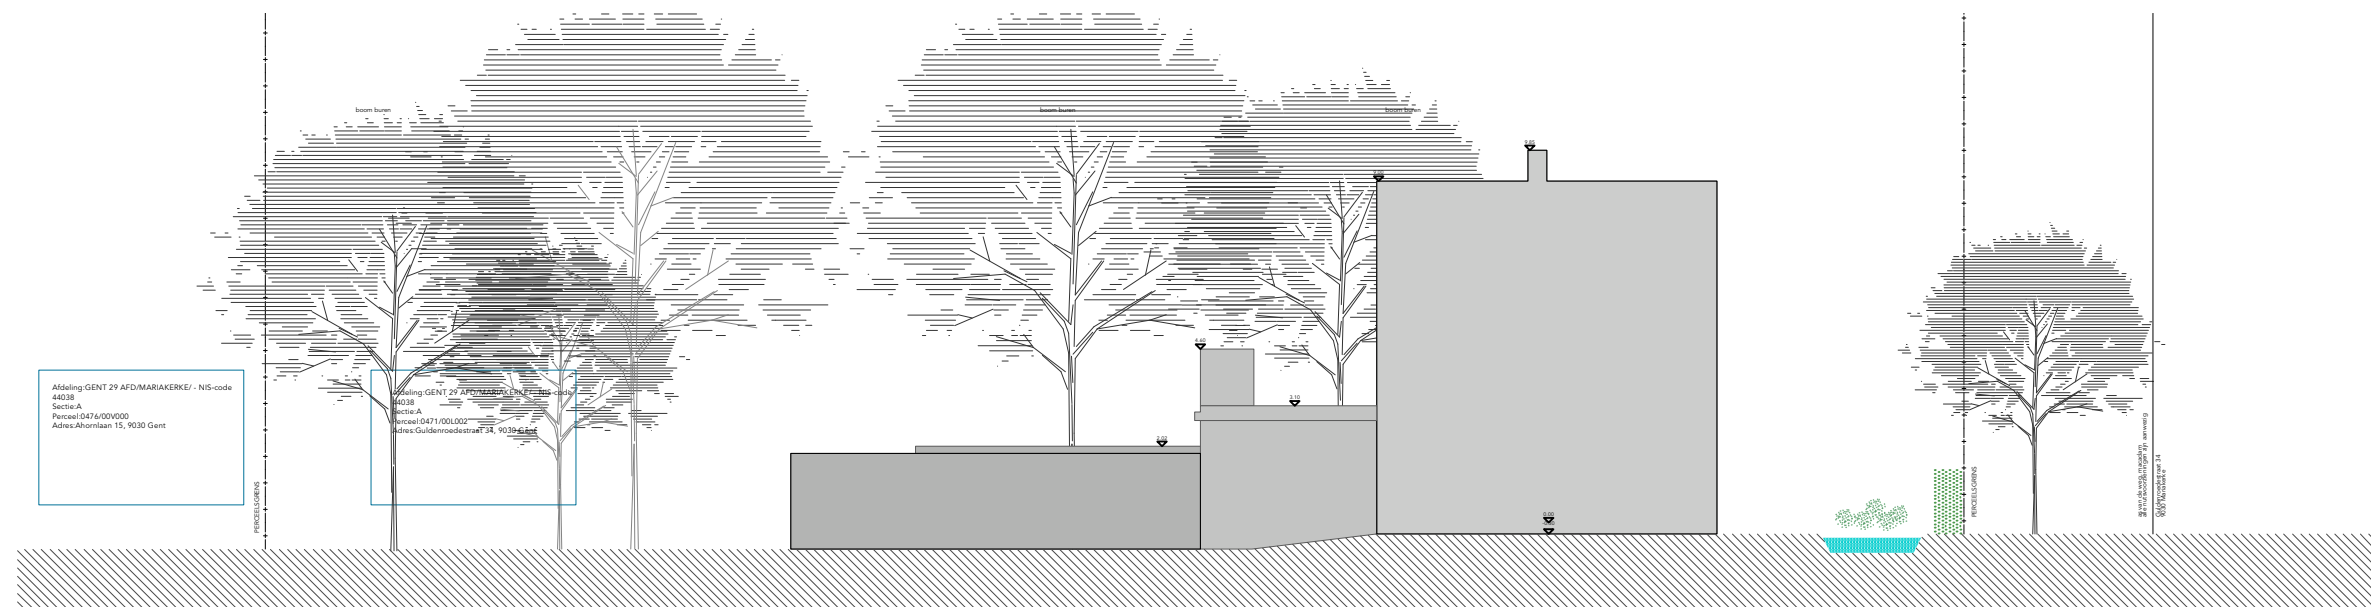

OPDRACHTGEVER	ARCHITECT	FASE - PROJECT
opdrachtgever: Leonore De Bock & Ewout Callant werfadres: Guldenroedestr. 34 9030 Mariakerke	atelier avondzon. i.s.m. macadam atelier. ir. architect Arthur Verraes hallo@atelieravondzon.be Morekstraat 395 - 9032Gent 0479 68 18 77	Guldenroede Fase 3 - omegevingsaanvraag T_N_1 64
		18/05/2026 1:200