


**ZIE BIJZONDERE
VOORWAARDE(N)**

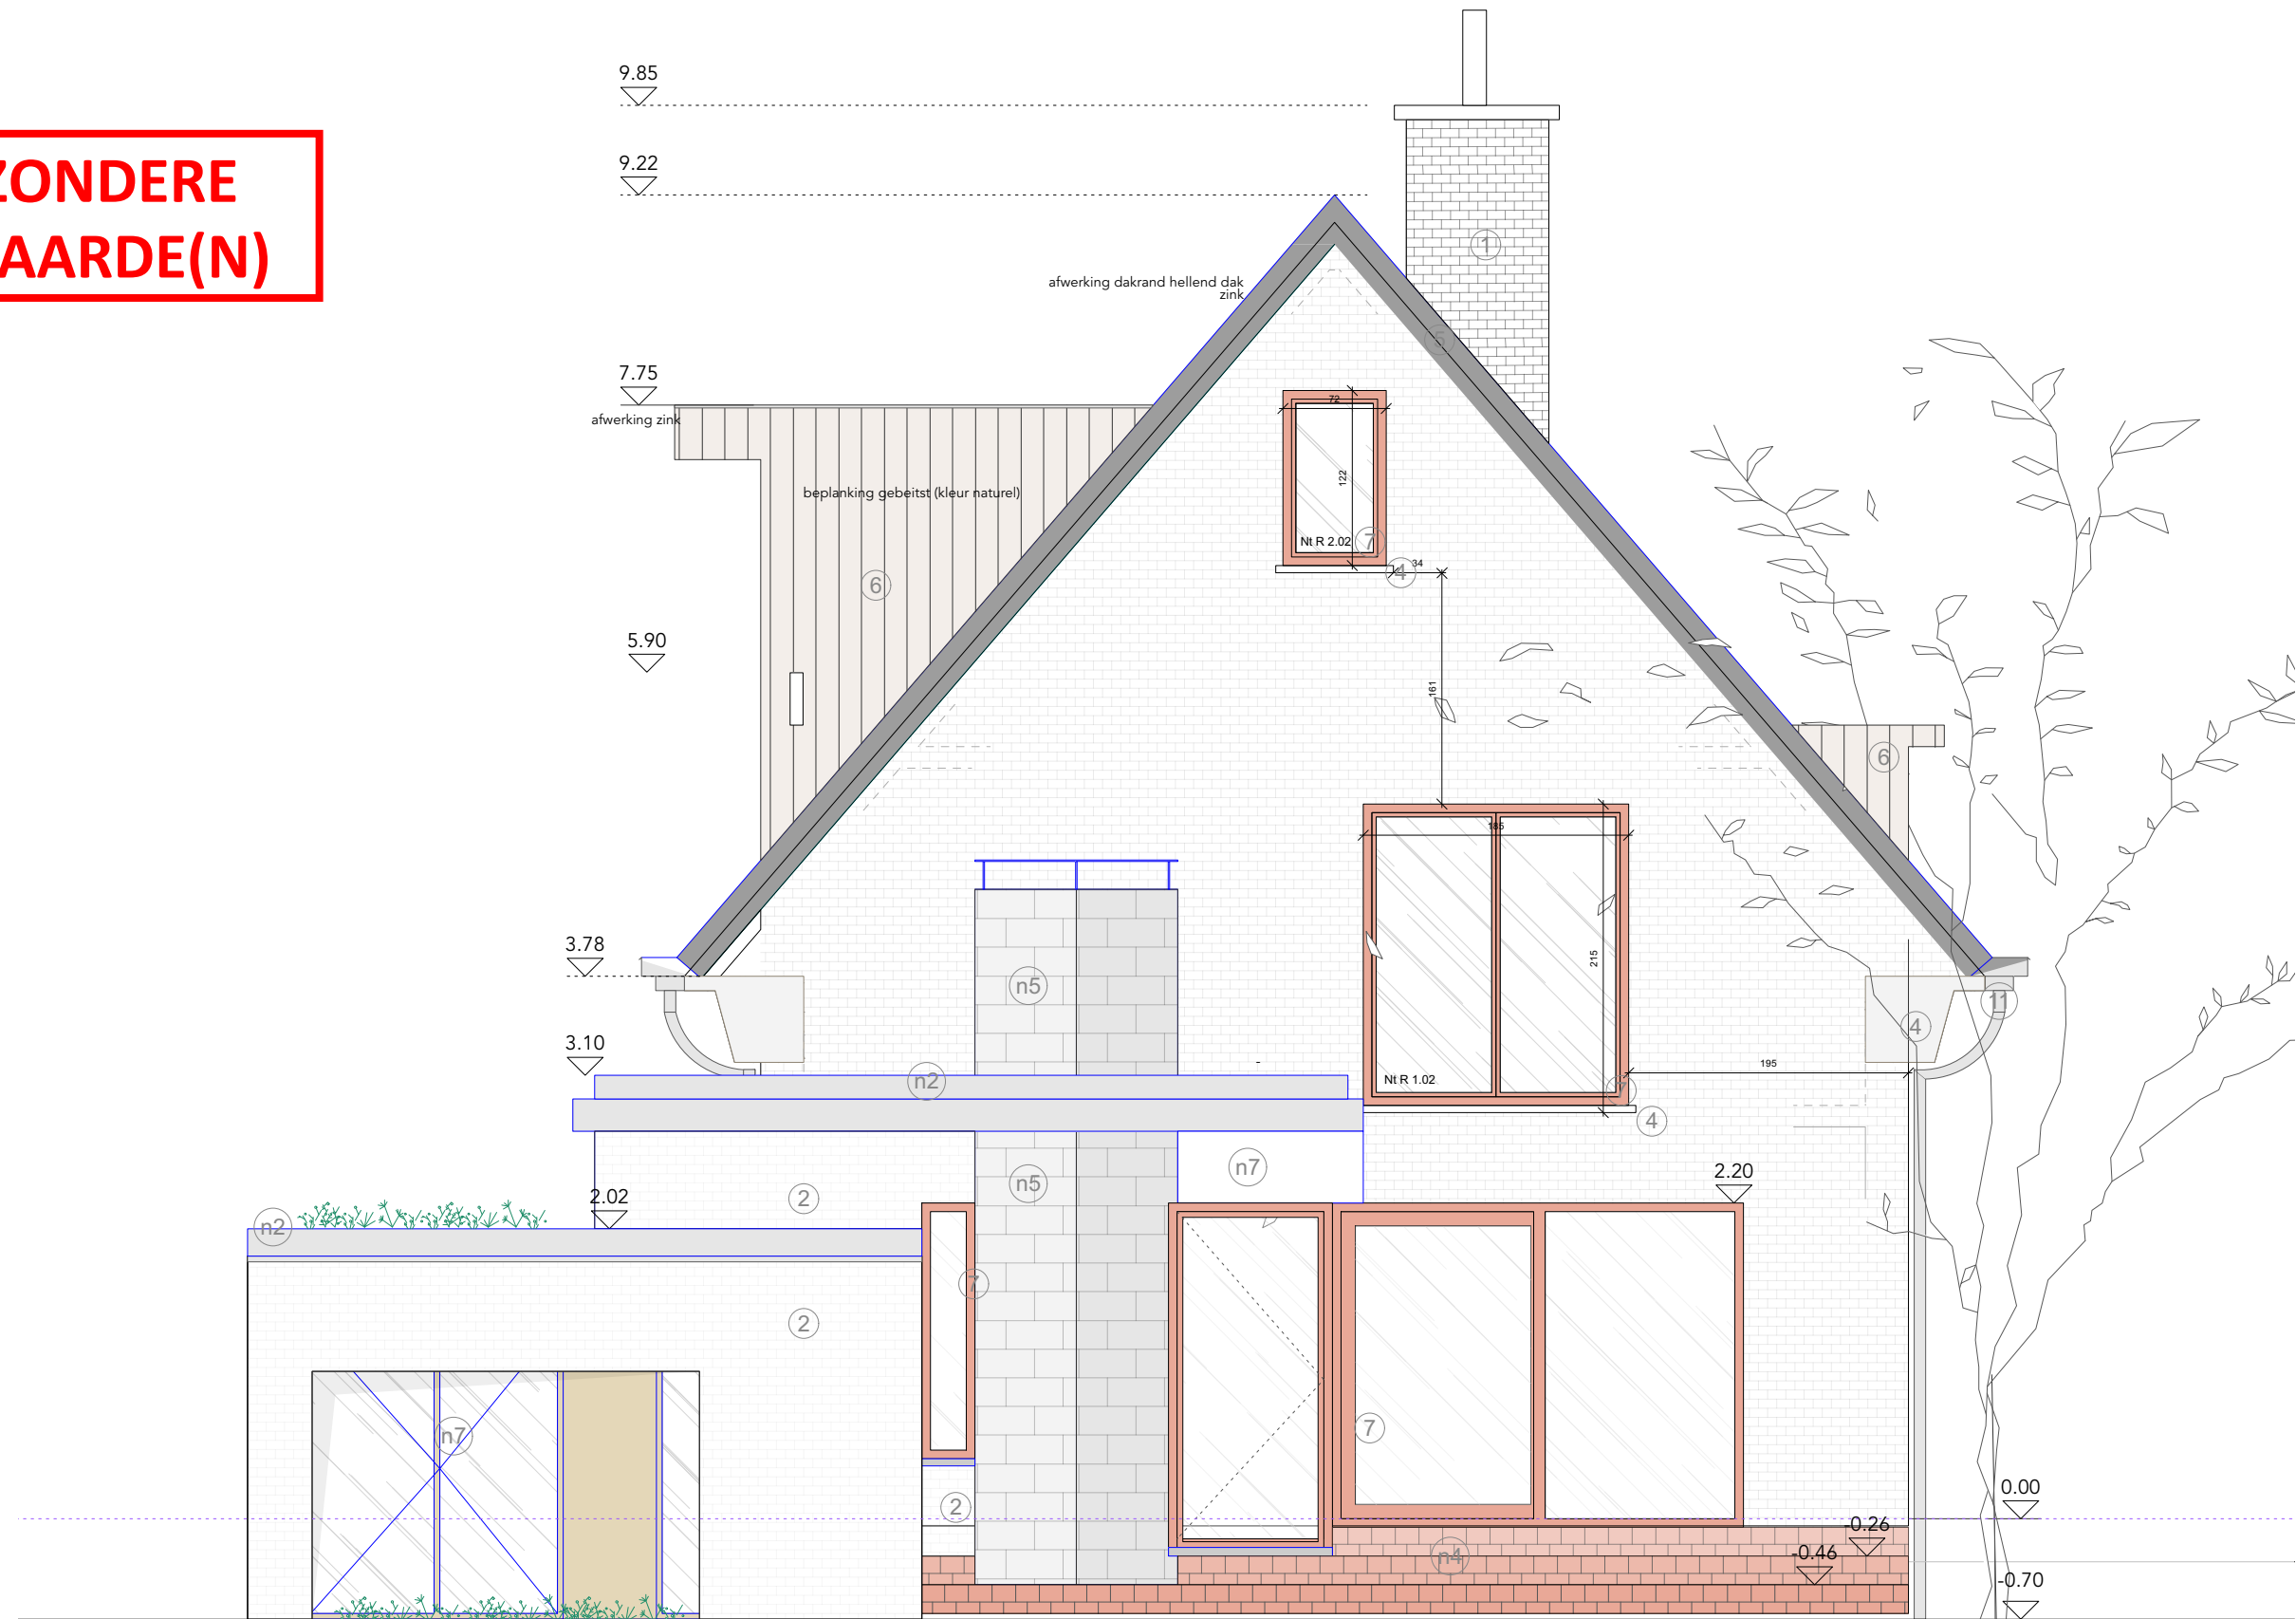

opdrachtgever:
Leonore De Bock & Ewout Callant
werfadres:
Guldenroedestr. 34 9030 Mariakerke

atelier avondzon. i.s.m. macadam atelier.
ir. architect Arthur Verraes
hallo@atelieravondzon.be
Morekstraat 395 - 9032Gent
0479 68 18 77

Guldenroede
Fase 3 - omegevingsaanvraag
G_N_3_tuingevel zuid
78

18/05/2026
1:50