


ZIE BIJZONDERE
VOORWAARDE(N)

De infiltratiekom moet
uitgebreid worden
met 271,85 liter.

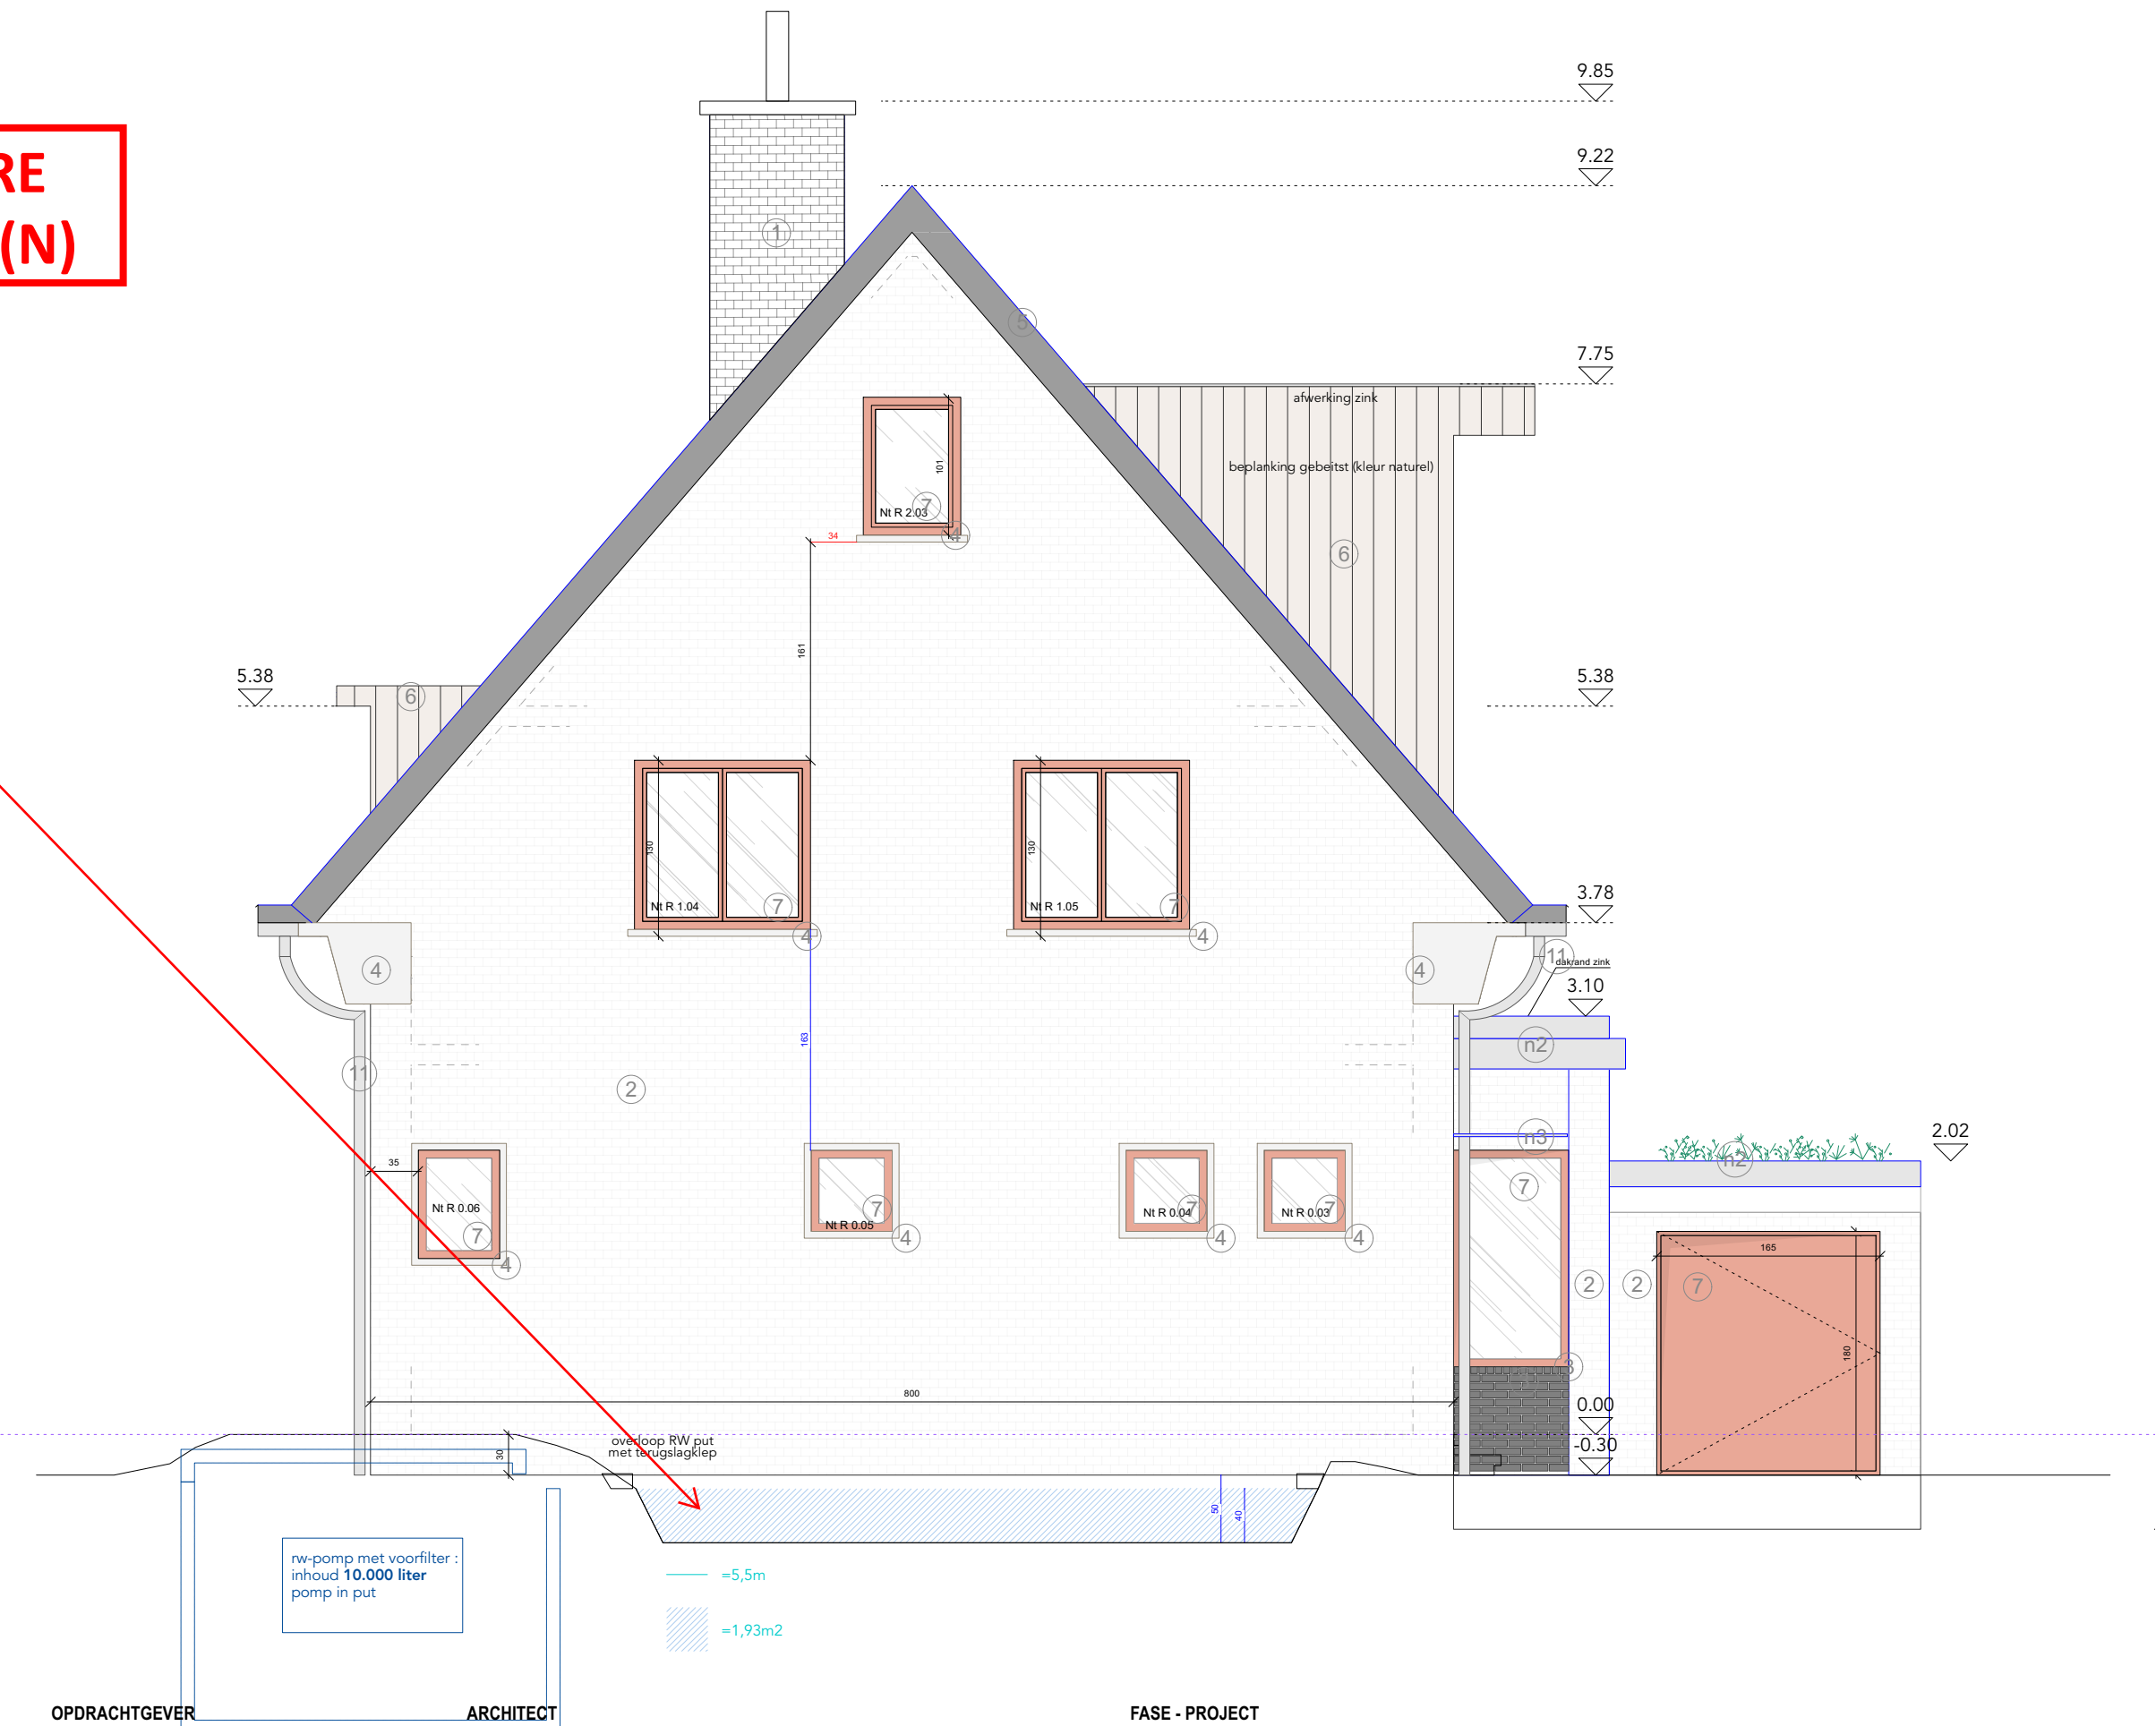

OPDRACHTGEVER

ARCHITECT

FASE - PROJECT

opdrachtgever:
Leonore De Bock & Ewout Callant
werfadres:
Guldenroedestr. 34 9030 Mariakerke

atelier avondzon. i.s.m. macadam atelier.
ir. architect Arthur Verraes
hallo@atelieravondzon.be
Morekstraat 395 - 9032Gent
0479 68 18 77

Guldenroede
Fase 3 - omgevingsaanvraag
G_N_1_straatgevel noord
76

18/05/2026
1:50