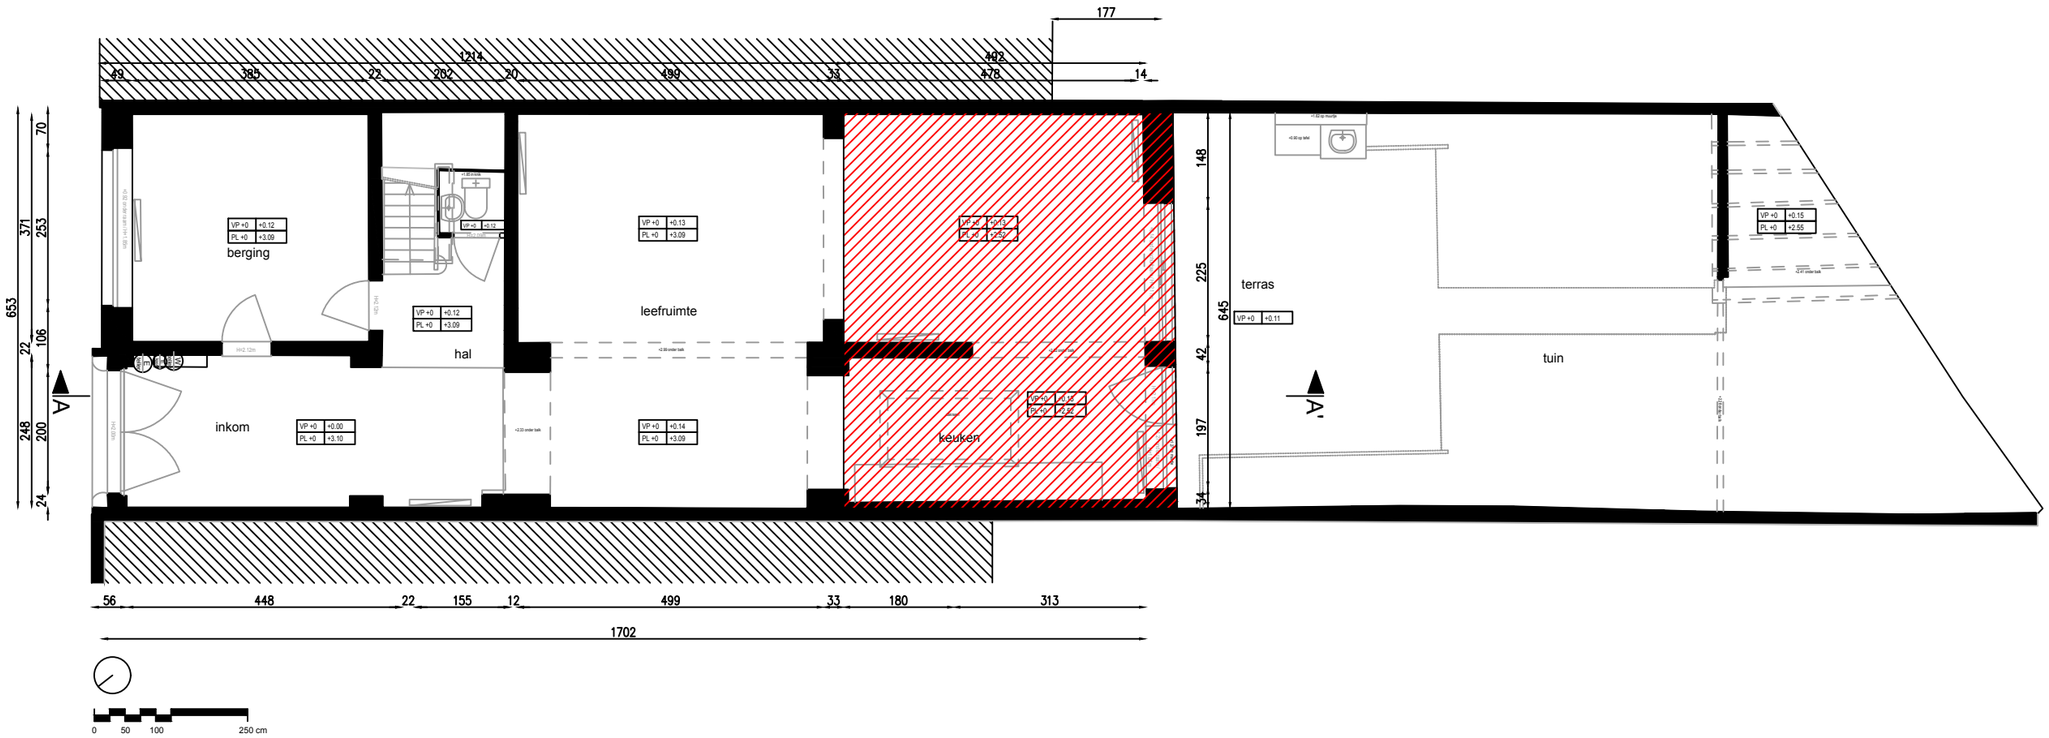

Elise Mussche Architect 0497816162 info@elisemussche.be	Opdrachtgever Giel–Jan Triest Lieze Verdonck	Locatie Lieven Delaruyestraat 28 9050 Gentbrugge	Datum 12/05/2026	Project Verbouwing woning	Tekening Plan GLV Bestaande situatie	Schaal 1/100