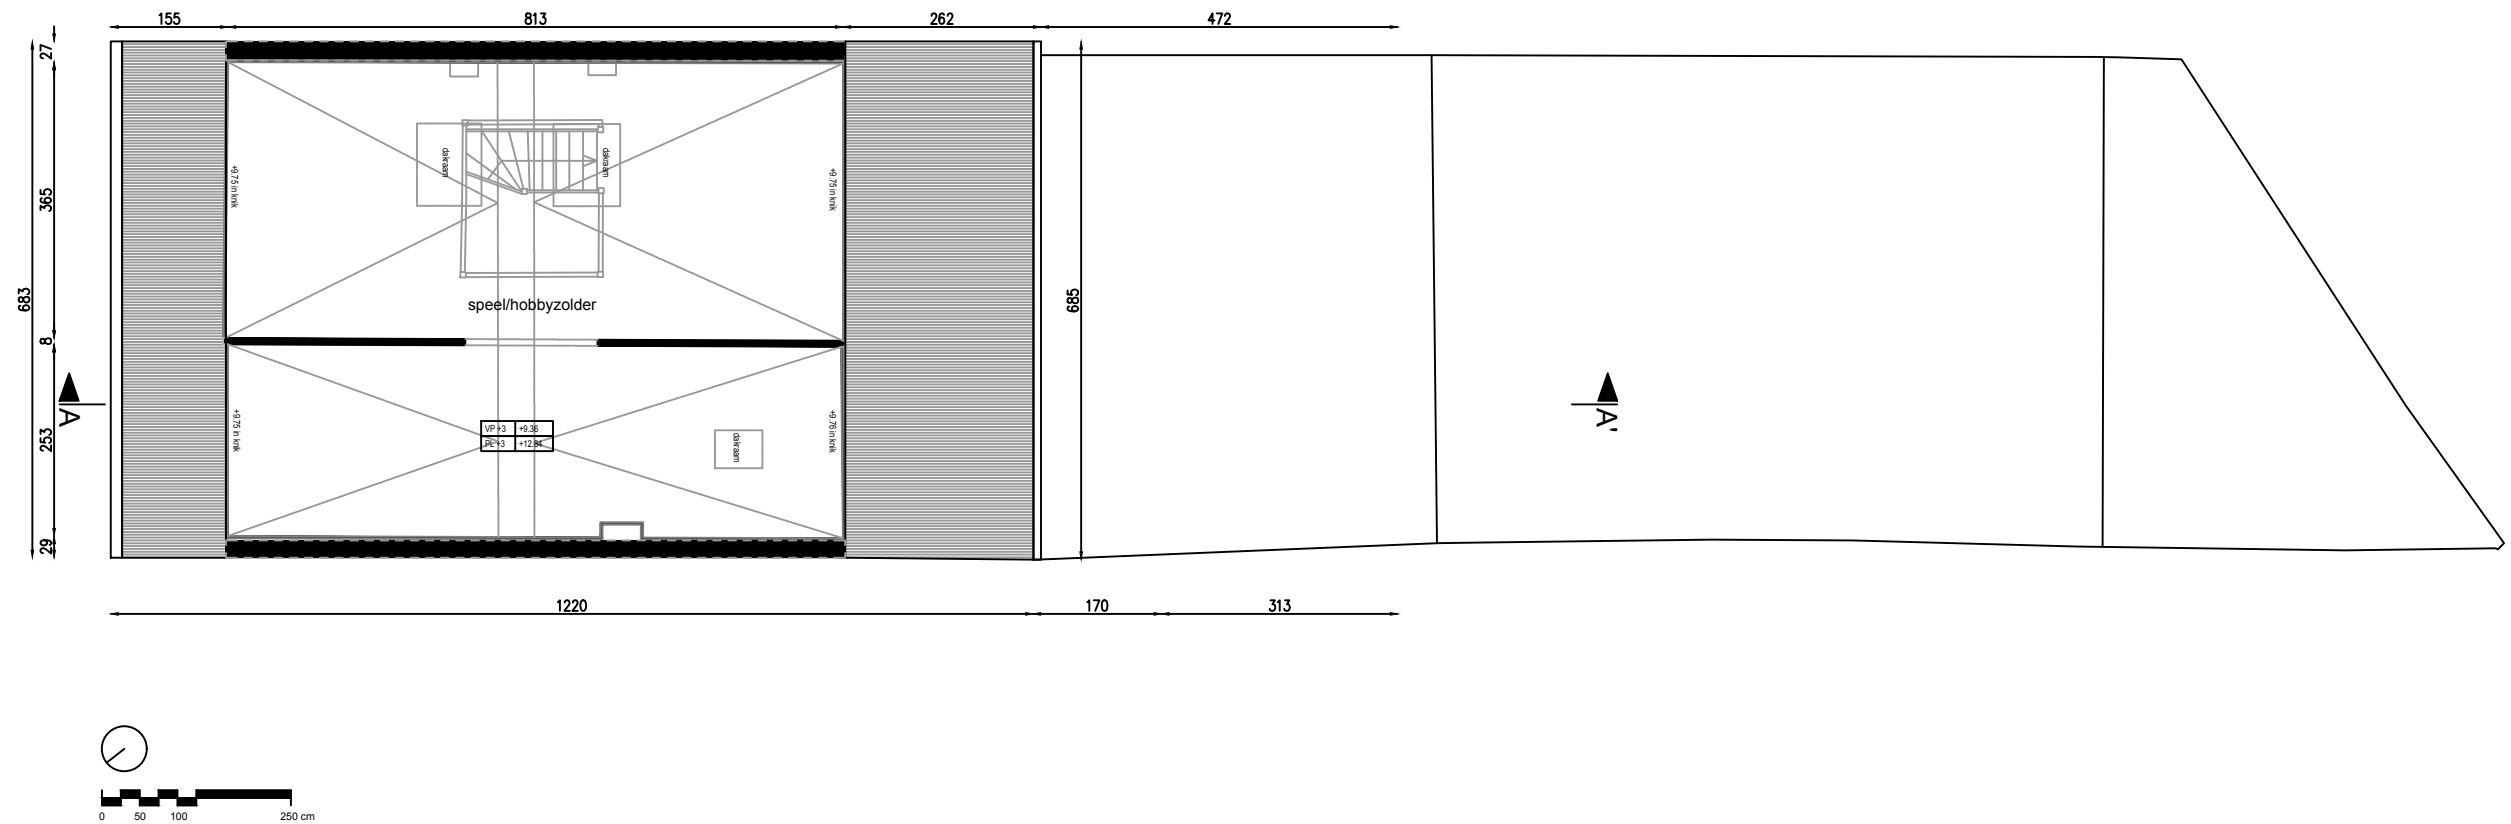


Elise Mussche Architect
0497816162
info@elisemussche.be

Opdrachtgever
Giel-Jan Triest
Lieve Verdonck

Locatie
Lieve Delaruyestraat 28
9050 Gentbrugge

Datum
12/05/2026

Project
Verbouwing woning

Tekening
Plan +3
Situatie ongewijzigd

Schaal
1/100