


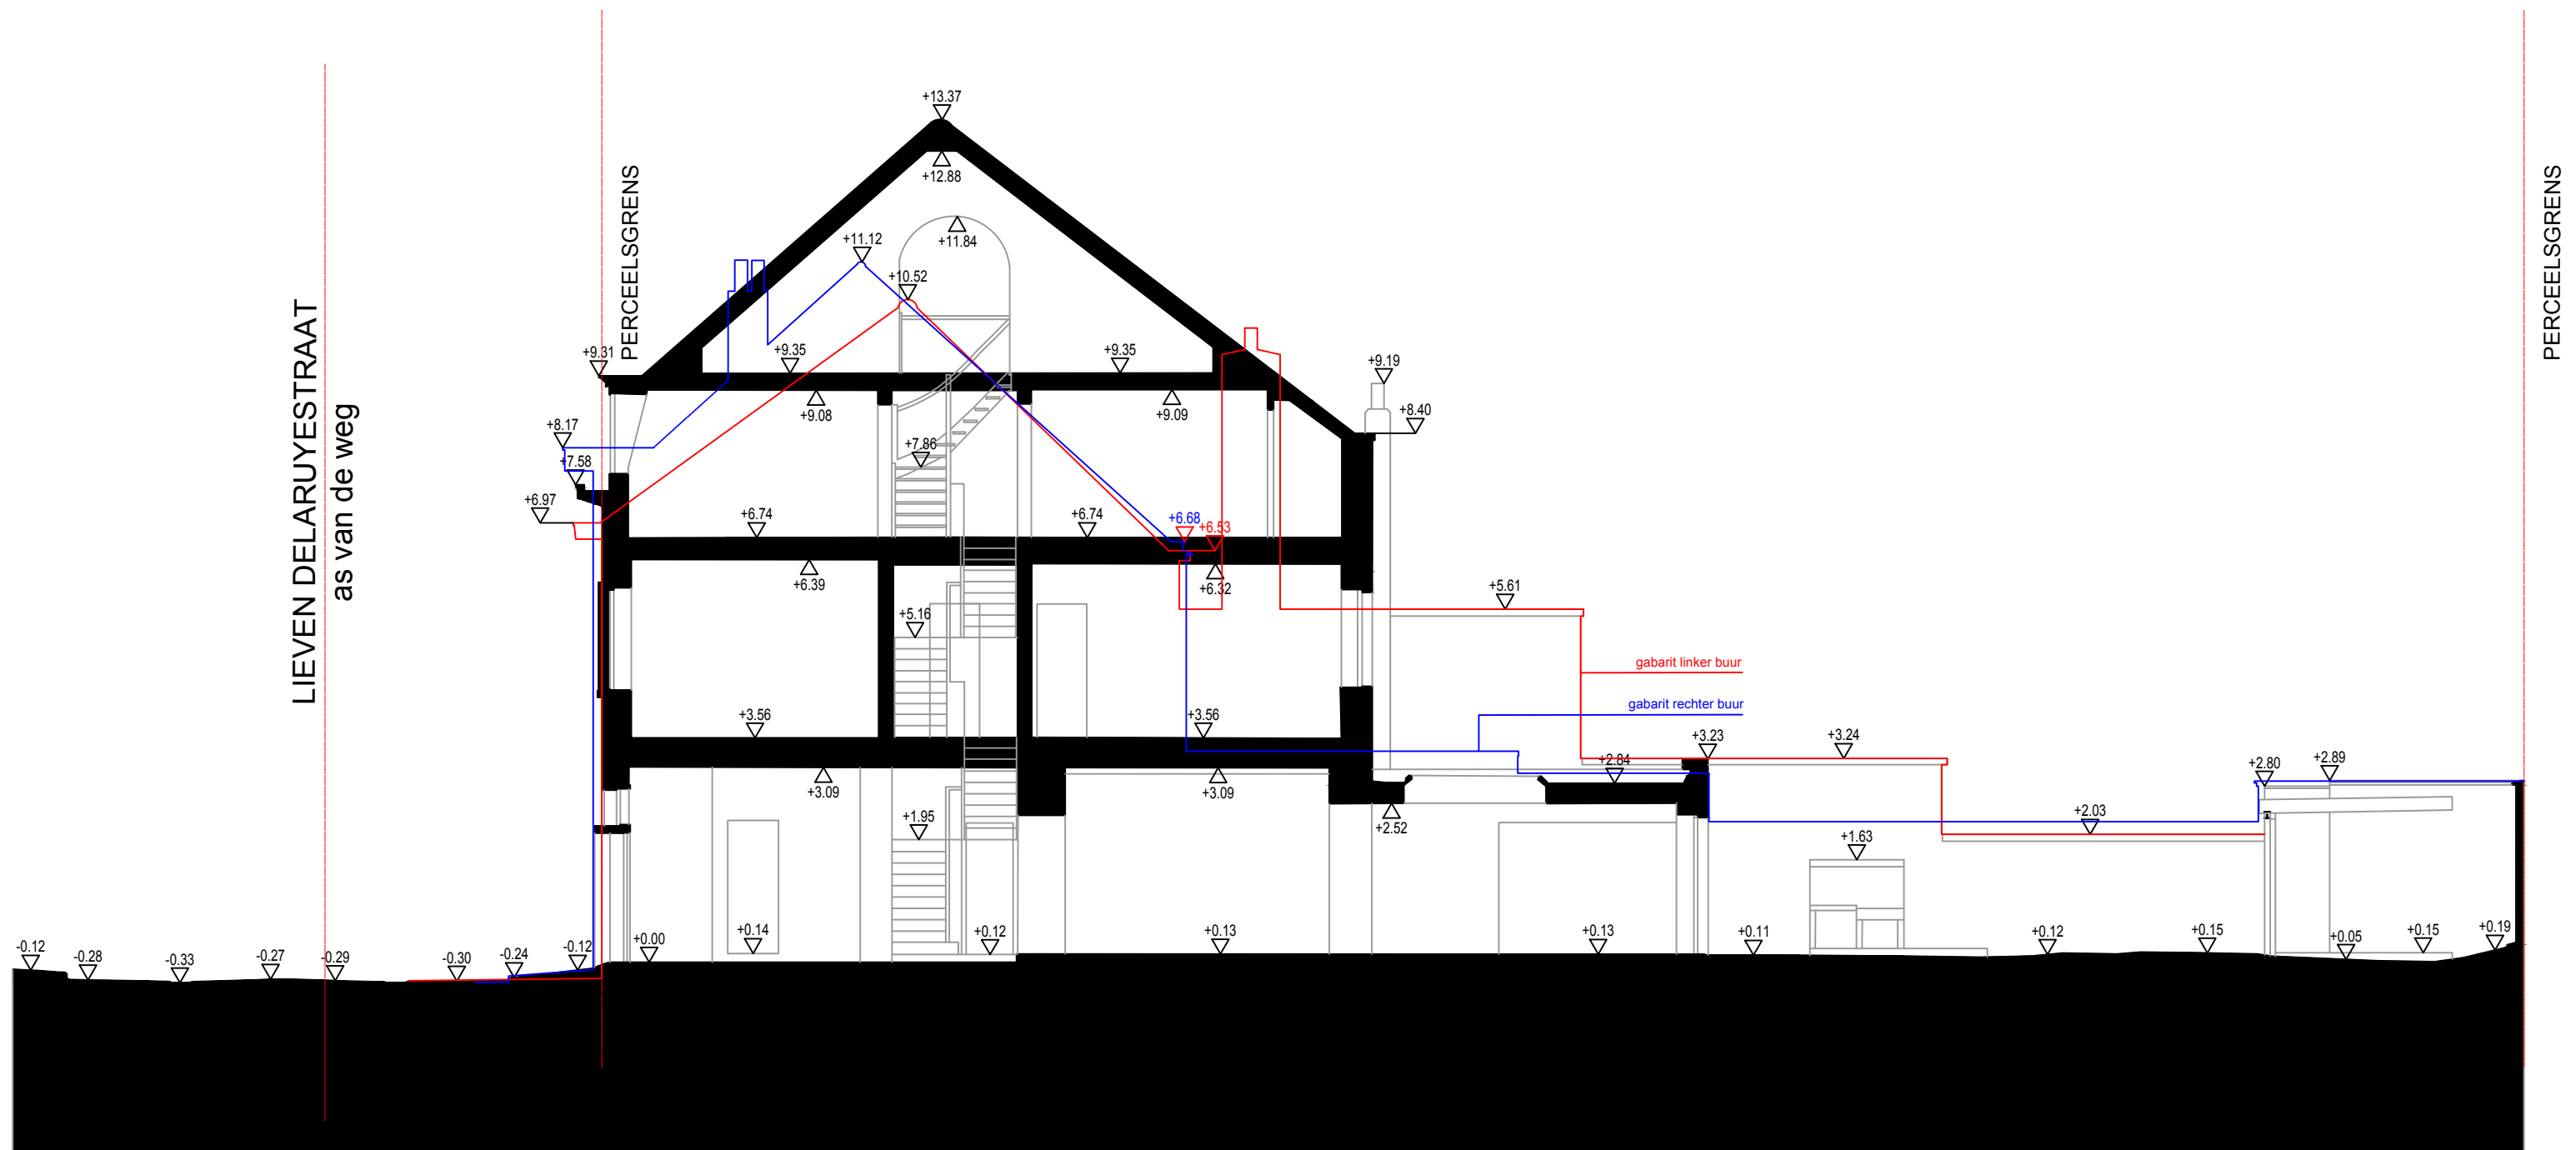

0m 2m 4m



Elise Mussche Architect
0497816162
info@elisemussche.be

Opdrachtgever
Giel-Jan Triest
Lieve Verdonck

Locatie
Lieven Delaruyestraat 28
9050 Gentbrugge

Datum
12/05/2026

Project
Verbouwing woning

Tekening
Terreinprofiel
Bestaande Situatie

Schaal
1/100