


1. Baksteen - roodbruin
2. Natuursteen met cementering - bruin
3. PVC raam - bruin
4. Houten raam - bruin
5. PVC raam - wit
6. Houten deur - bruin
7. Dorpel met cementering - bruin
8. Dorpel - blauwe steen
9. Natuursteen - grijs
10. Dakpannen - roodbruin
11. Vezelcementplaat - grijs
12. Cementering - geel
13. Baksteen - groen
14. Houten raam - geel

15. ALU schuifraam - grijs
16. Rookafvoer - zink
17. Regenwaterafvoer - zink
18. Nieuw houten raam - wit
19. Golfplaten
20. Betonsteen - rood
21. Aluminium dorpel - grijs
22. Dakraam
23. Blauwe steen
24. Houten gevelbekleding
25. Zinken profiel
26. Kurkisolatie - bruin
27. Cementering - groen

**ZIE BIJZONDERE
VOORWAARDE(N)**

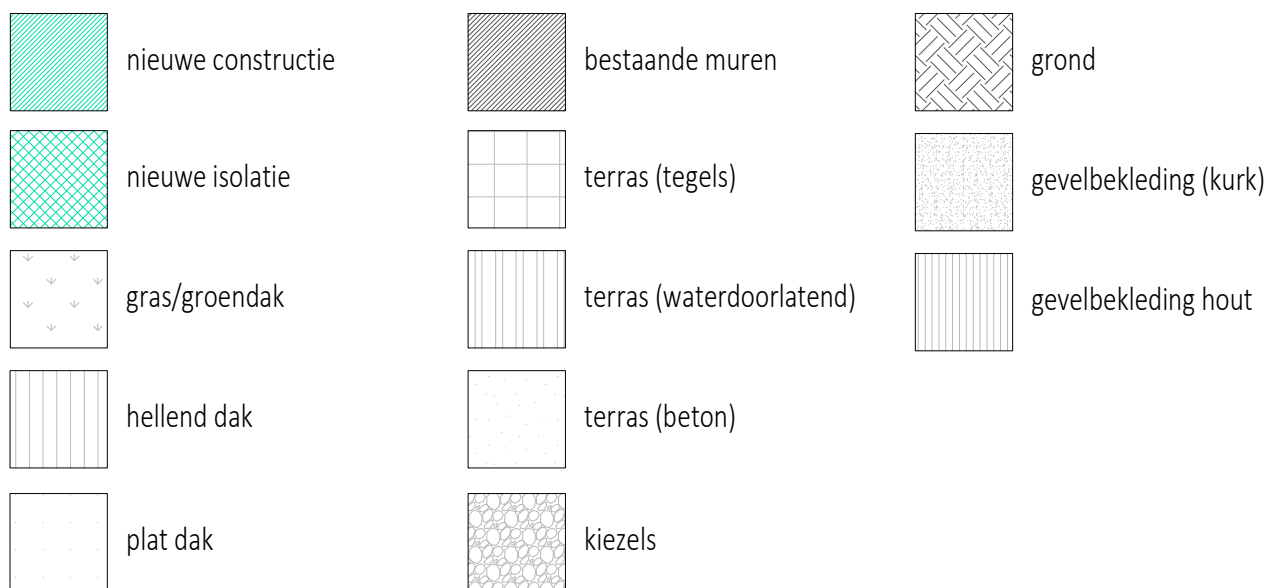

BA - Situering & legende

ARCHITECT

Stephanie Thuymans
August De Feyterstraat 86 - 1740 Ternat
tel: 04 77 40 68 86 - stephanie.thuymans@hotmail.be

BOUWHEER

Stephanie Thuymans & Jasper Meert
Kerkstraat 141 - 9050 Gentbrugge

BA - 01



DATUM
12.05.2026

Kerkstraat 141
9050 Gentbrugge

SCHAAL
1/500