


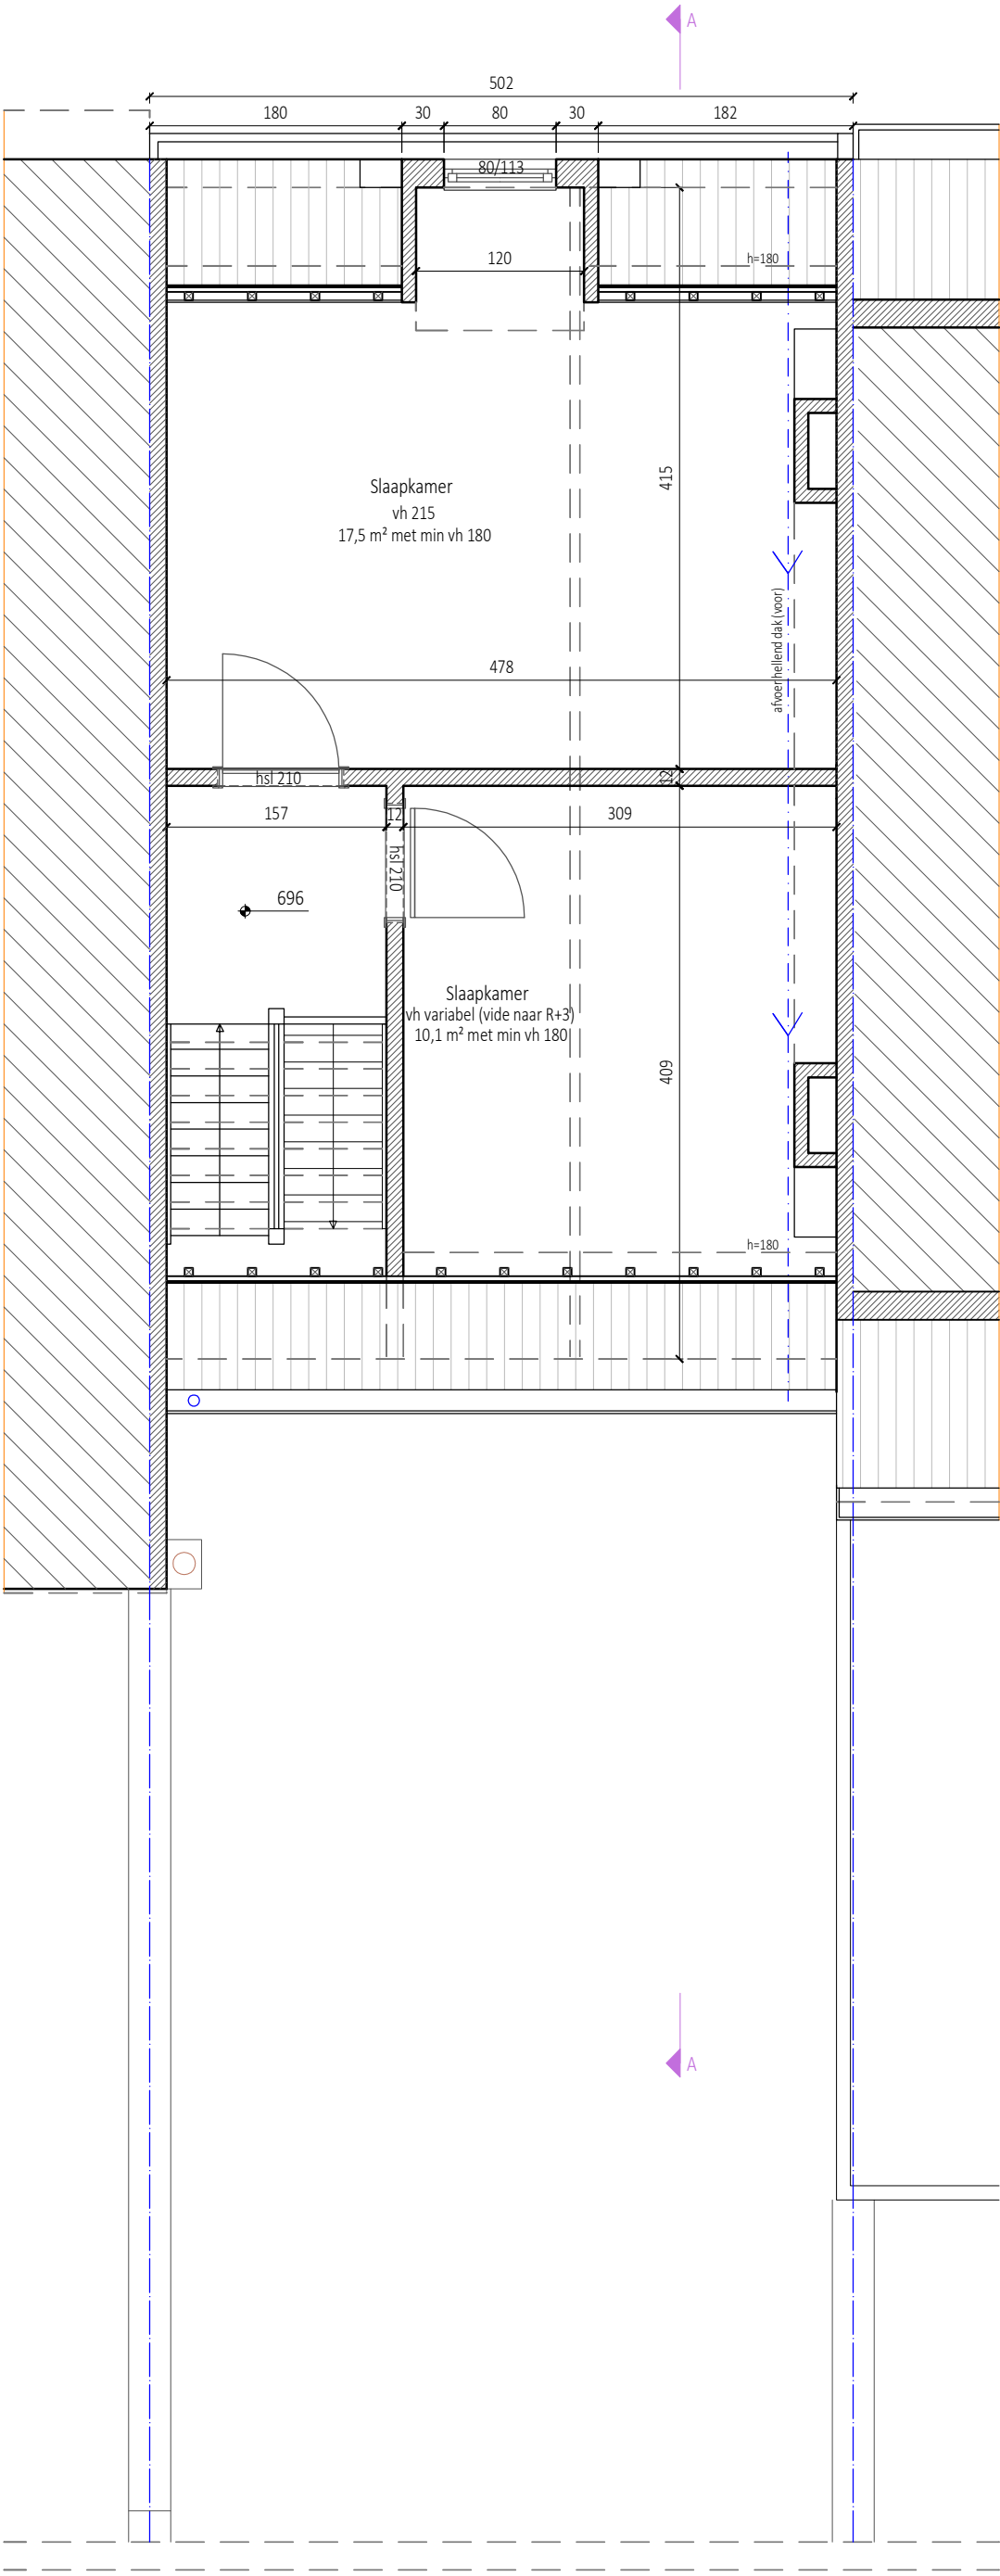

BA - Bestaande toestand_plan R+2

ARCHITECT
Stephanie Thuymans
August De Feyterstraat 86 - 1740 Ternat
tel: 04 77 40 68 86 - stephanie.thuymans@hotmail.be

BOUWHEER
Stephanie Thuymans & Jasper Meert
Kerkstraat 141 - 9050 Gentbrugge

BA - 05

01234 M

DATUM

12.05.2026

Kerkstraat 141

9050 Gentbrugge

SCHAAL

1/50