


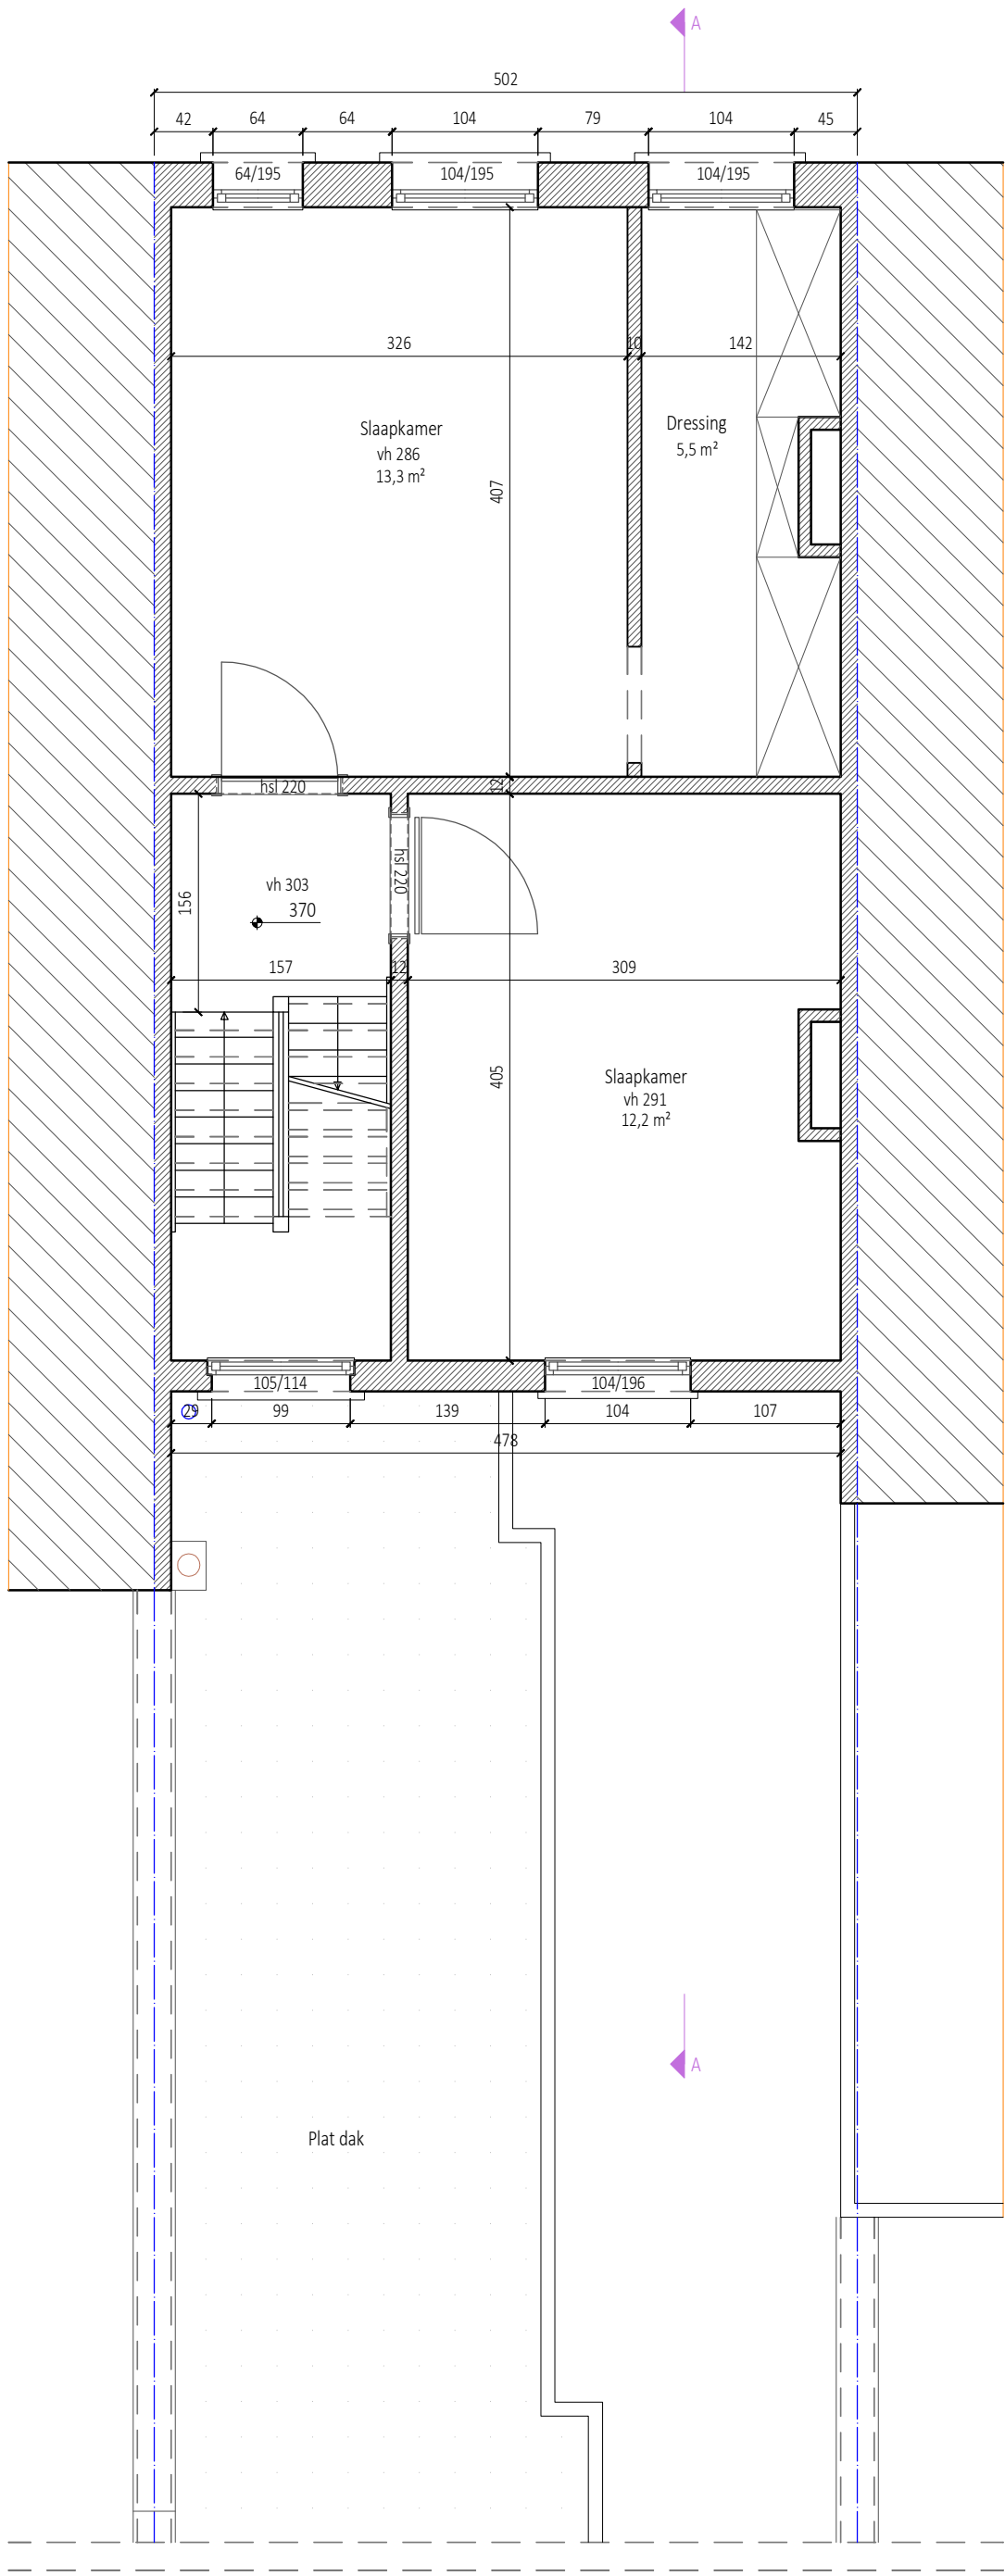

BA - Bestaande toestand_plan R+1

ARCHITECT
Stephanie Thuymans
August De Feyterstraat 86 - 1740 Ternat
tel: 04 77 40 68 86 - stephanie.thuymans@hotmail.be

BOUWHEER
Stephanie Thuymans & Jasper Meert
Kerkstraat 141 - 9050 Gentbrugge

BA - 04

0	1	2	3	4 M
DATUM 12.05.2026	Kerkstraat 141 9050 Gentbrugge	SCHAAL 1/50		