


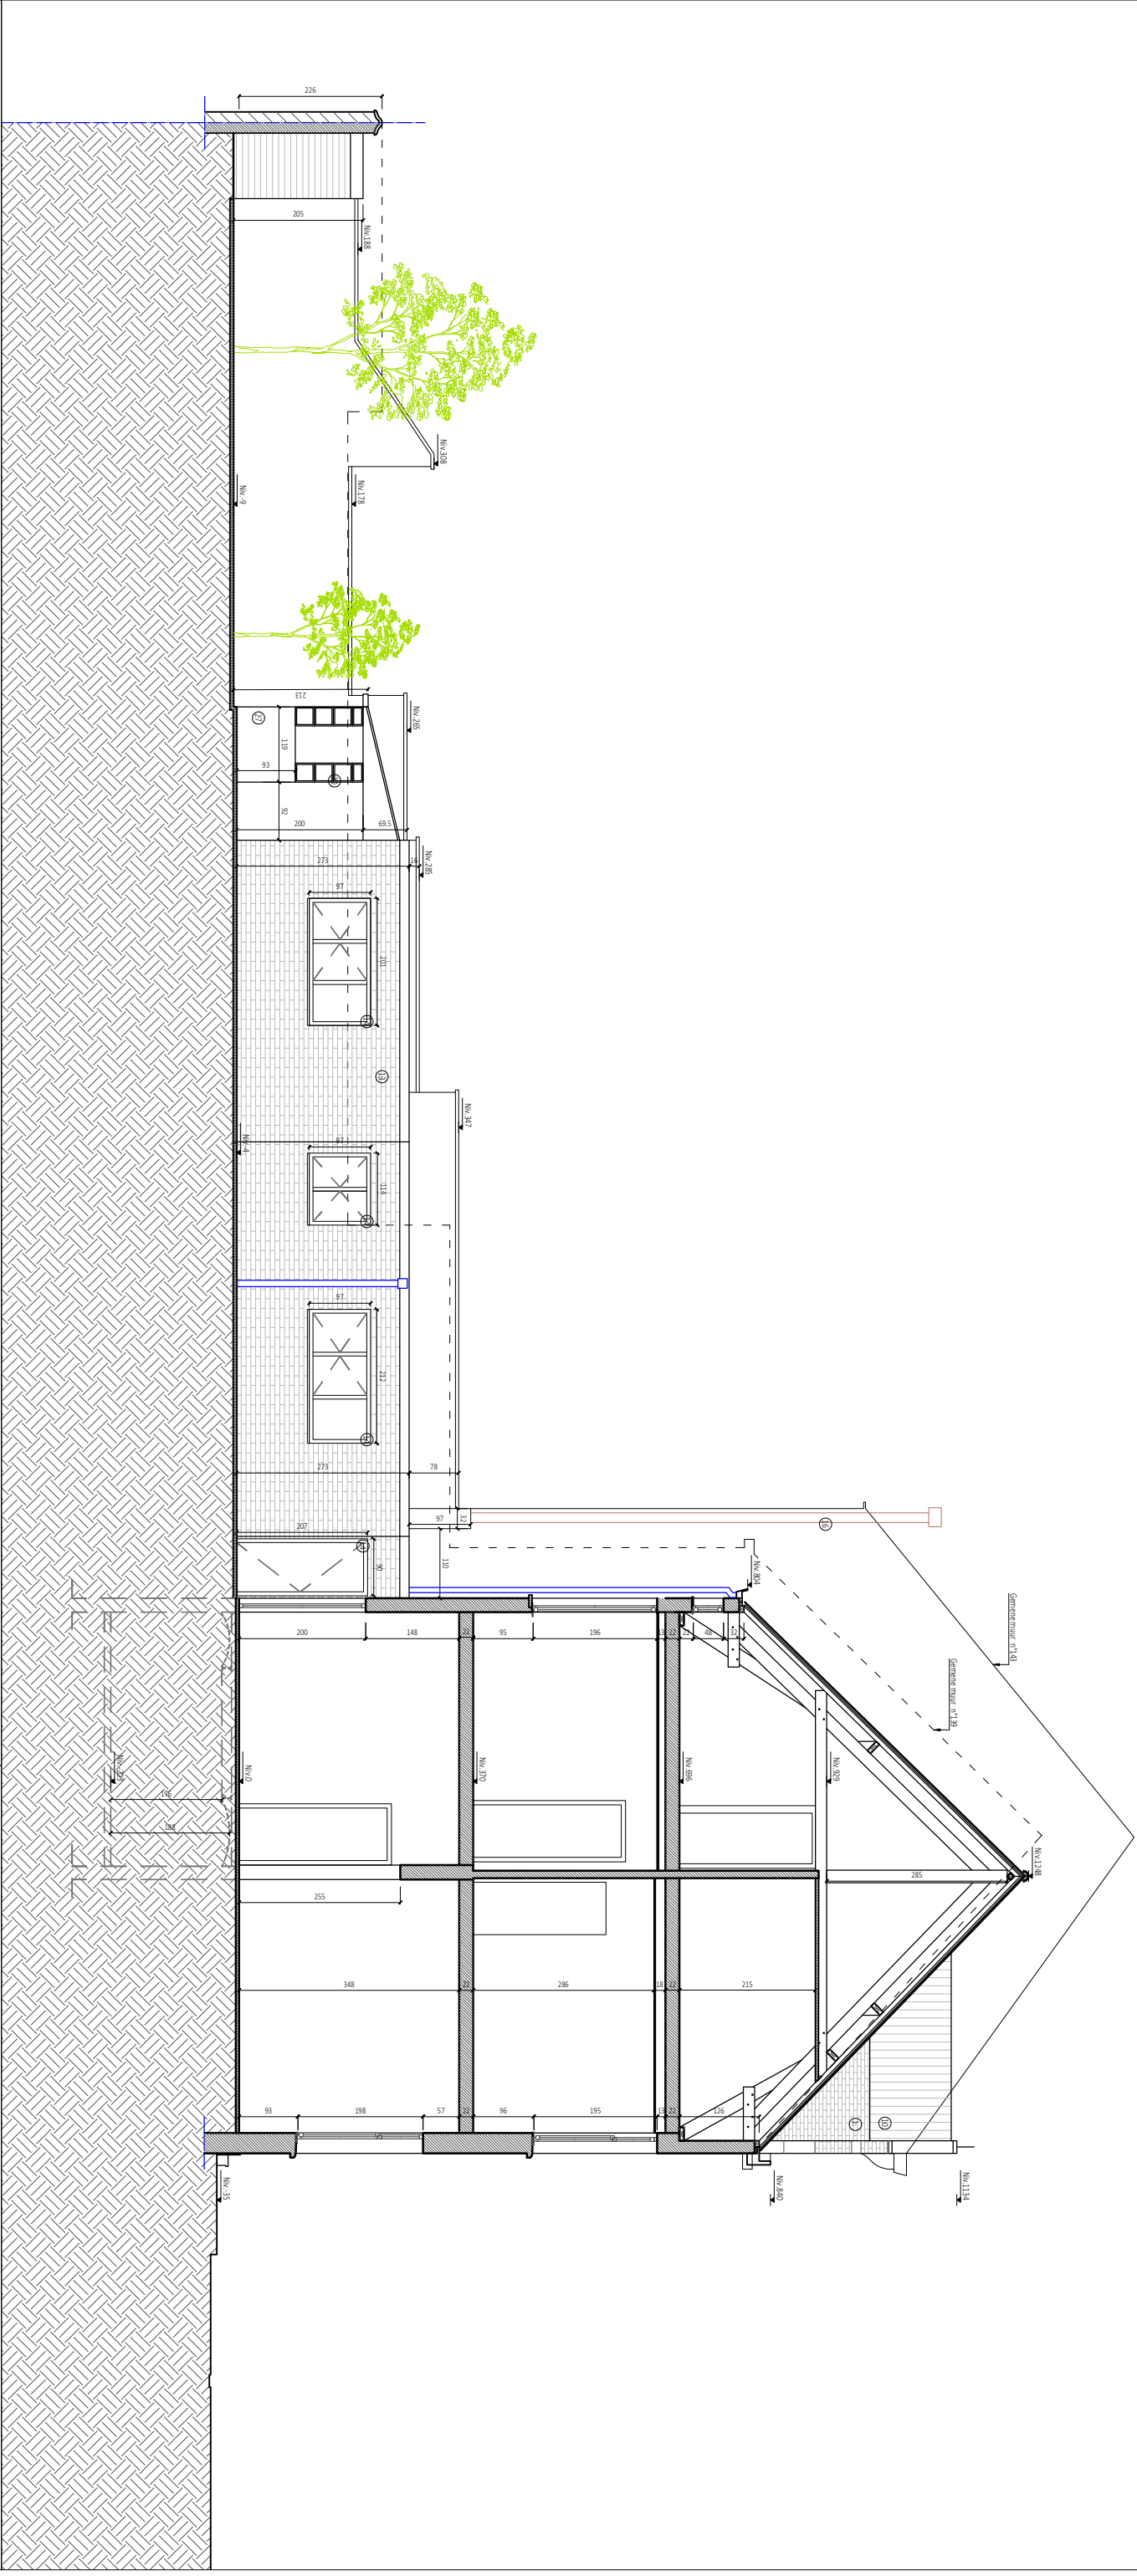

BA - Bestaande toestand_sneede AA

BA - 08

ARCHITECT

Stephanie Thuymans
August De Feyterstraat 86 - 1740 Ternat
tel: 04 77 40 68 86 - stephanie.thuymans@hotmail.be

BOUWHEEL

Stephanie Thuymans & Jasper Meert
Kerkstraat 141 - 9050 Gentbrugge



DATUM
12.05.2026

Kerkstraat 141
9050 Gentbrugge

SCHAAL
1/100