


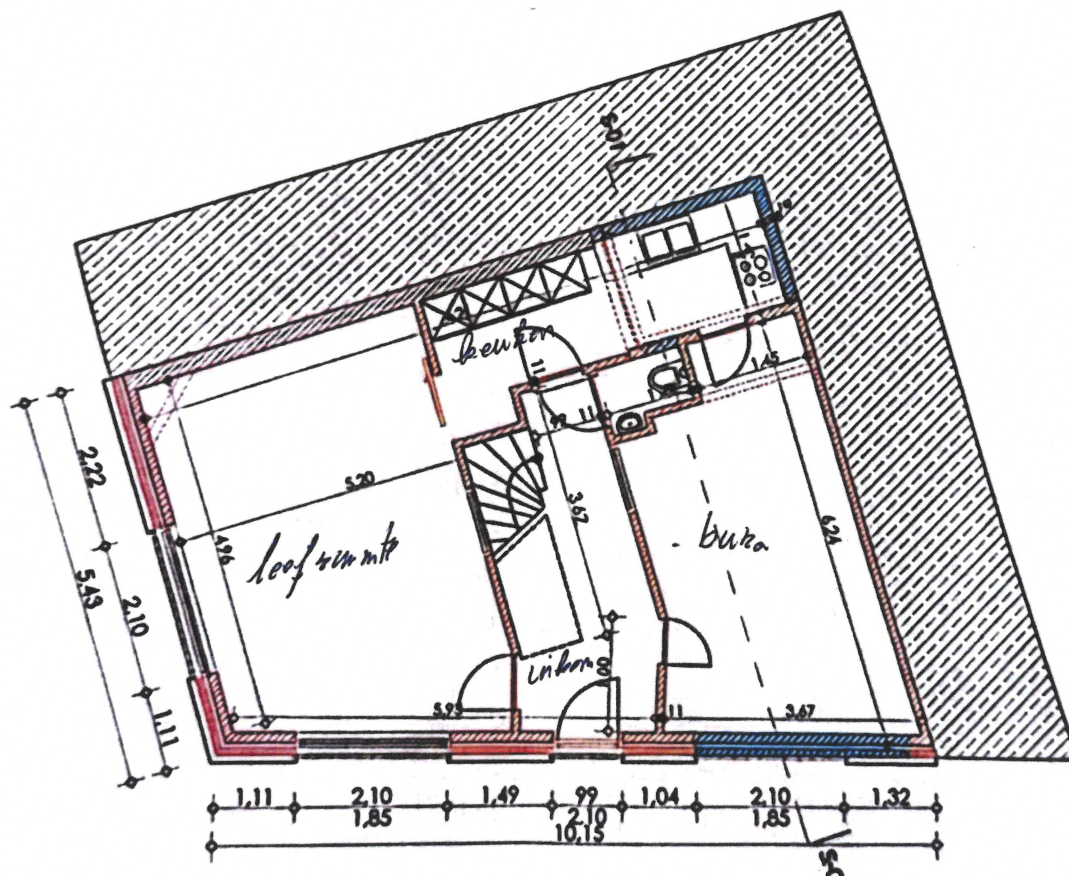

Adres : Pijphoekstraat 11 9044 oostakker
plan : gelijkvloers nieuwe toestand.
schaal : 1/100
geen wijzigingen

[Handwritten signature]