


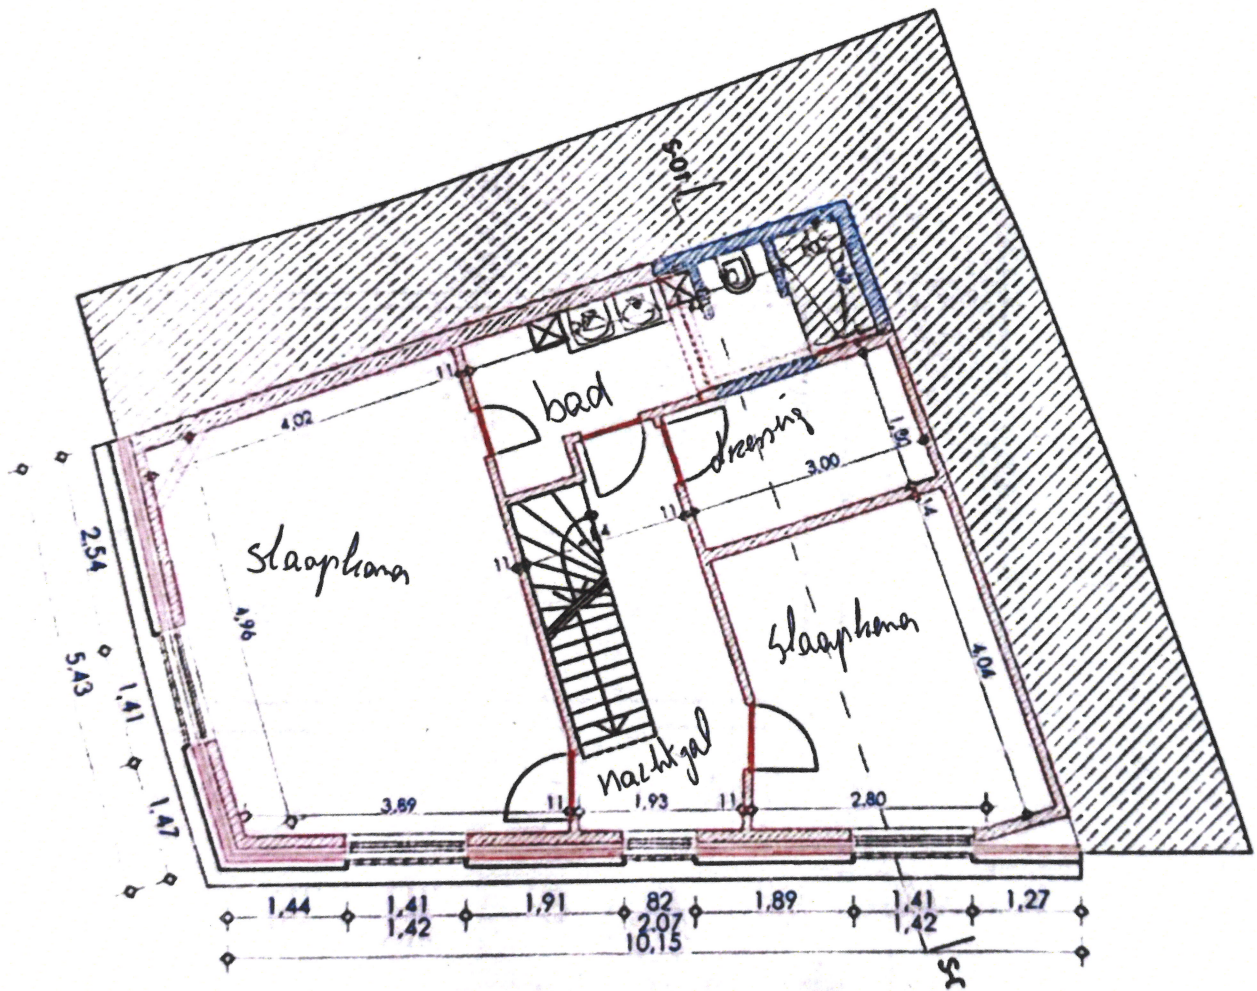

Adres: pijphoekstraat 11 9041 oostakker
plan: verdieping - Nieuwe situatie
schaal: 1/100
geen wijzigingen

James